


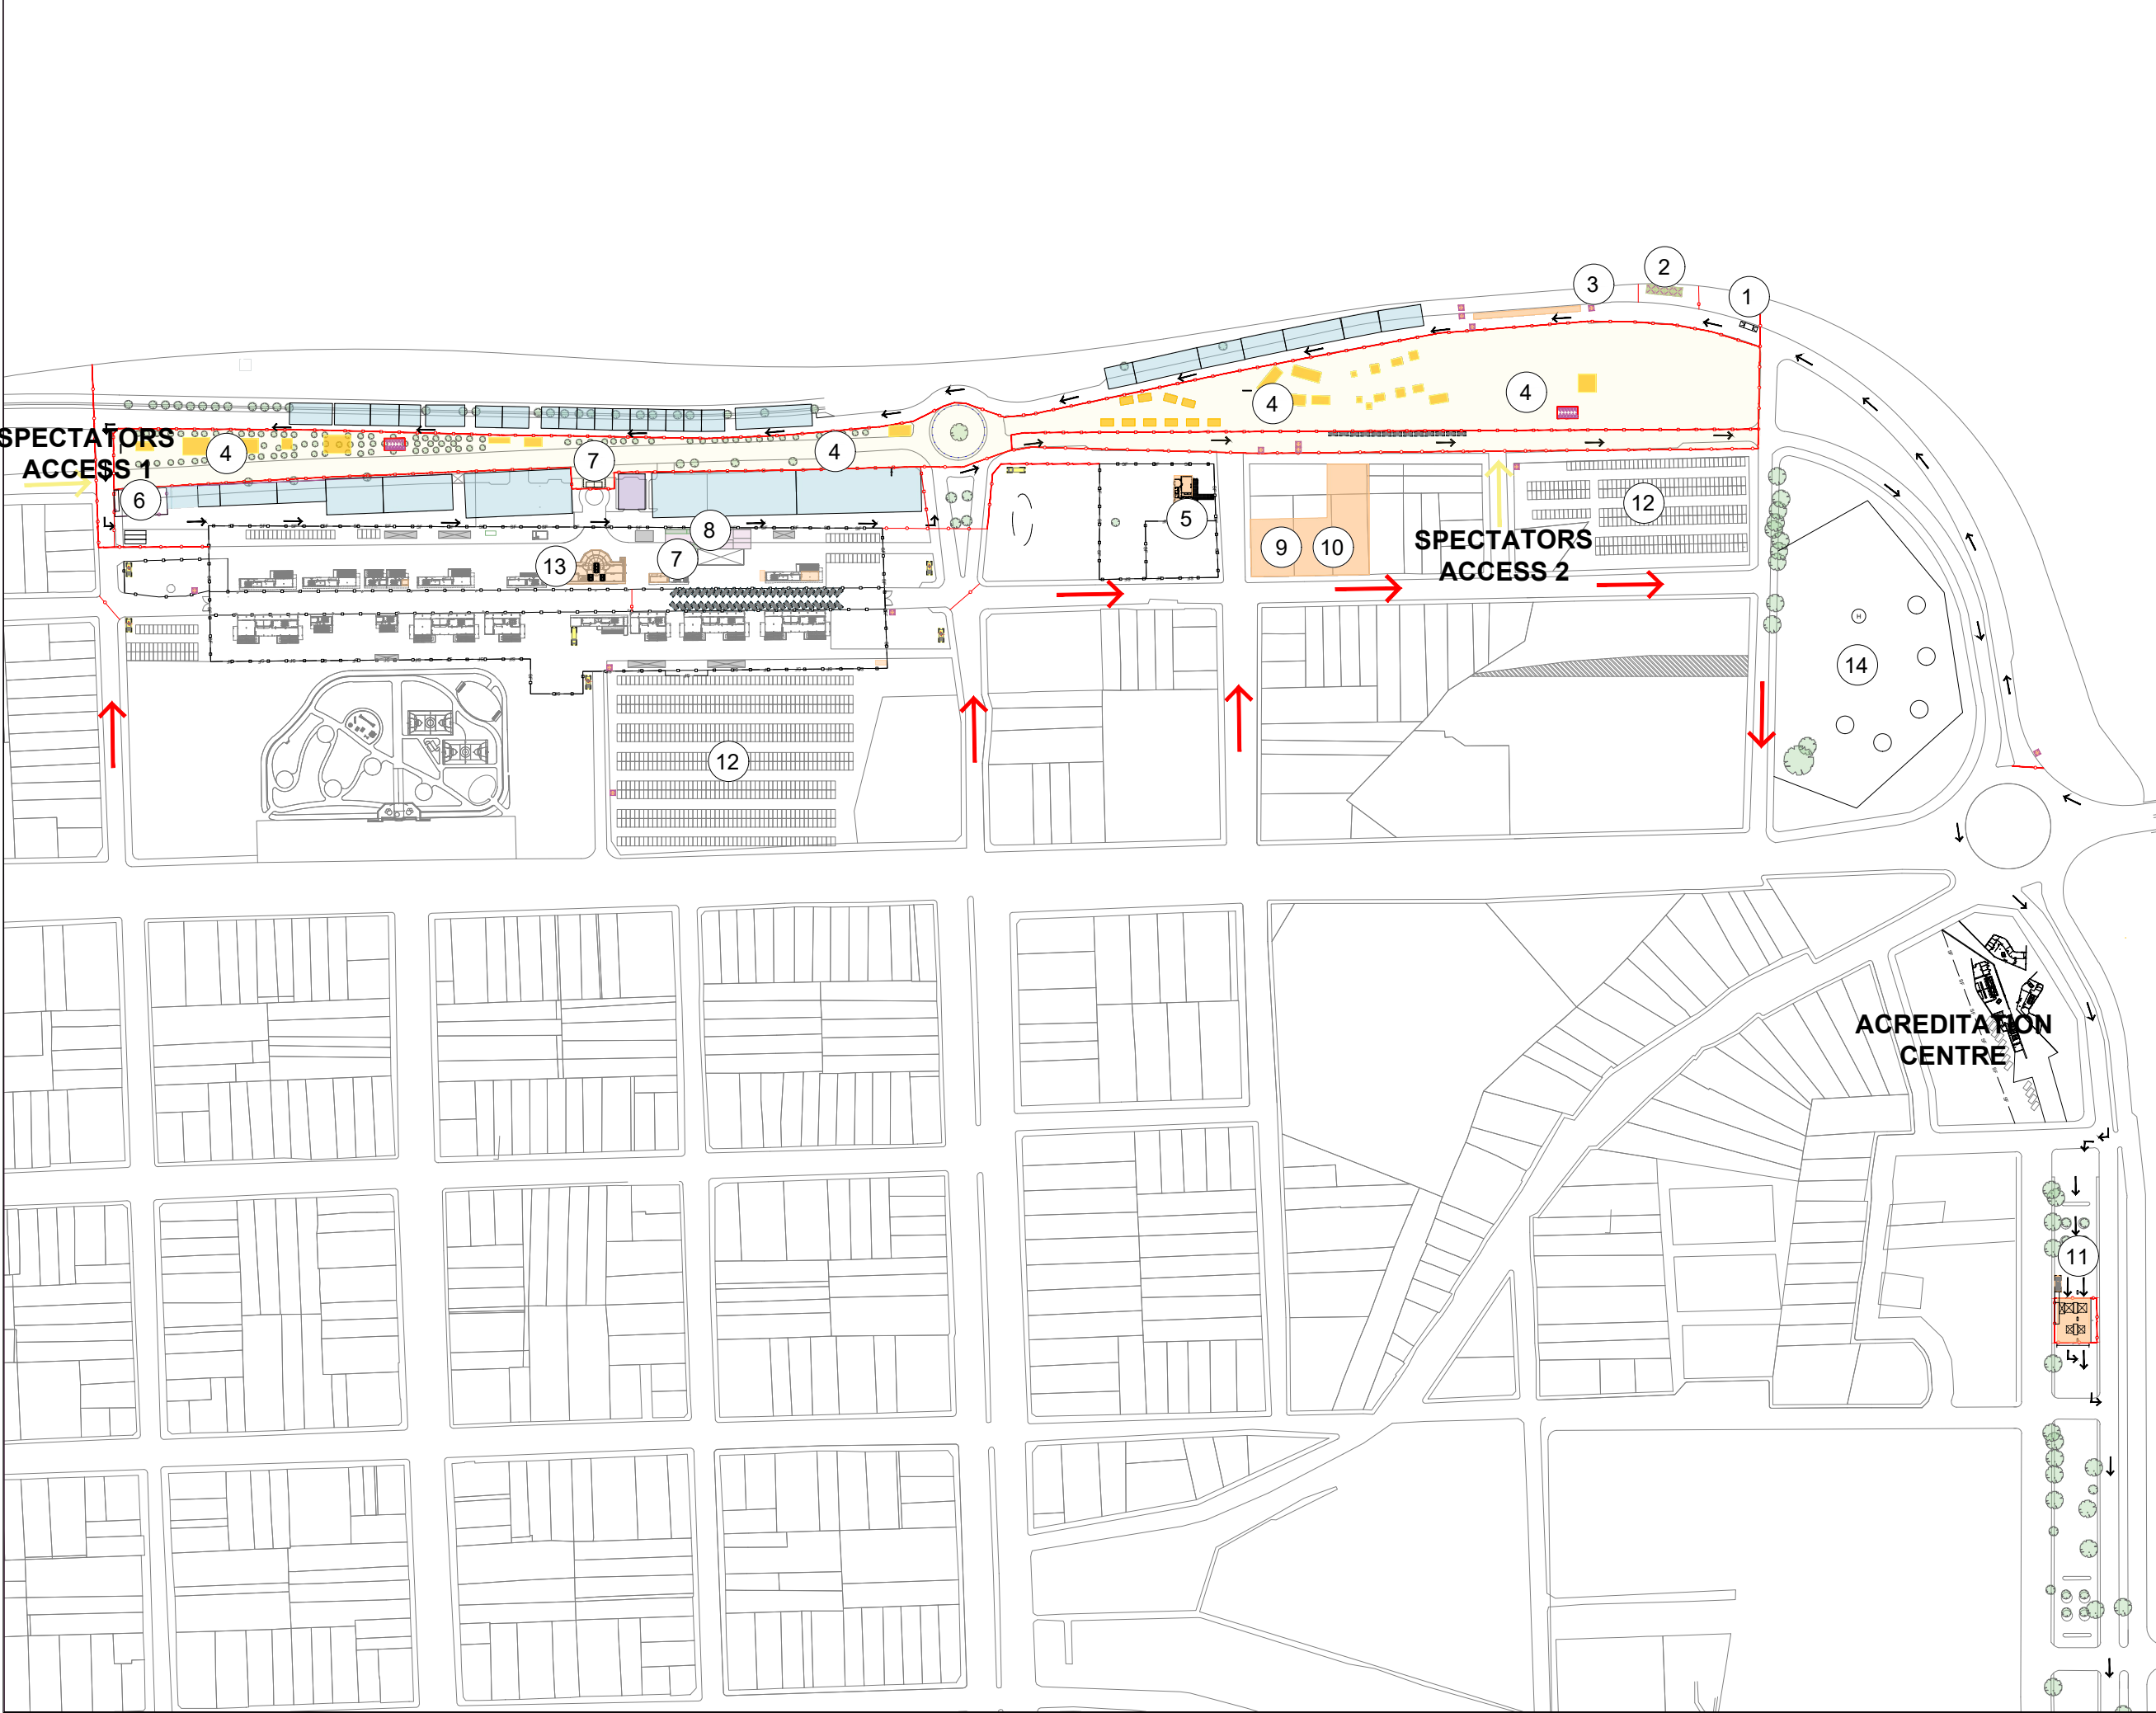

LEGEND
LEYENDA

DESCRIPTION DESCRIPCIÓN	ICON ICONO
TEAMS AREA ÁREA DE EQUIPOS	
FAN ZONE ZONA DE PÚBLICO	
OPERATIONS OPERACIONES	
VIP AREA ÁREA VIP	
BROADCAST ÁREA DE TV	
PRESS PRENSA	
TECHNICAL SPACES ESPACIOS TÉCNICOS	

FENCES / VALLAS

EXISTING FENCE VALLADO EXISTENTE	
OVERLAY LOW FENCE TEMPORAL VALLAS BAJAS	
OVERLAY HIGH FENCE TEMPORAL VALLAS ALTAS	
OVERLAY HIGH FENCE TEMPORAL VALLAS CIEGAS	

1 **CARWASH ZONE**
Zona de lavado

2 **MEDIA ZONE**
Zona de prensa

3 **REGROUP ZONE**
Zona de reagrupe

4 **FAN ZONE**
Zona de público

5 **CATERING**
Comedor

6 **HANKOOK ZONE**
Zona Hankook

7 **MEET THE CREW STAGE**
Escenario

8 **TV COMPOUND**
Centro de TV

9 **HQ**
Control de Carrera

10 **MEDIA CENTER**
Sala de prensa

11 **REFUEL ZONE**
Zona de carga de combustible

12 **PARKINGS**
Estacionamientos

13 **WRCPY OFFICE**
Oficinas de Rally del Paraguay

14 **HELIPORT**
Helipuerto

GRAPHIC SCALE
ESCALA GRÁFICA

0 m 20 m 40 m 60 m

1:3000

DRAWING CONTENT
CONTENIDO DE LÁMINA

SERVICE PARK

STATUS OF PROYECTO
STATUS OF PROJECT

PENDIENTE DE APROBACION

FECHA DATE	REV
31/07/26	09



LEGEND
LEYENDA

DESCRIPTION DESCRIPCIÓN	ICON ICONO
TEAMS AREA ÁREA DE EQUIPOS	
FAN ZONE ZONA DE PÚBLICO	
OPERATIONS OPERACIONES	
VIP AREA ÁREA VIP	
BROADCAST ÁREA DE TV	
PRESS PRENSA	
TECHNICAL SPACES ESPACIOS TÉCNICOS	

FENCES / VALLAS

EXISTING FENCE VALLADO EXISTENTE	
OVERLAY LOW FENCE TEMPORAL VALLAS BAJAS	
OVERLAY HIGH FENCE TEMPORAL VALLAS ALTAS	
OVERLAY HIGH FENCE TEMPORAL VALLAS CIEGAS	

- CARWASH ZONE**
Zona de lavado
- MEDIA ZONE**
Zona de prensa
- REGROUP ZONE**
Zona de reagrupe
- FAN ZONE**
Zona de público
- CATERING**
Comedor
- HANKOOK ZONE**
Zona Hankook
- MEDICAL CENTER**
Centro Medico
- TV COMPOUND**
Centro de TV
- HQ**
Control de Carrera
- MEDIA CENTER**
Sala de prensa
- REFUEL ZONE**
Zona de carga de combustible
- PARKINGS**
Estacionamientos
- WRCPY OFFICE**
Oficinas de Rally del Paraguay
- HELIPORT**
Helipuerto

GRAPHIC SCALE
ESCALA GRAFICA

1:1500





DRAWING CONTENT

CONTENIDO DE LÁMINA
SERVICE PARK - TEAMS AREA


STATUS DE PROYECTO
STATUS OF PROJECT
PENDIENTE DE APROBACION

FECHA DATE	REV
05/08/26	09

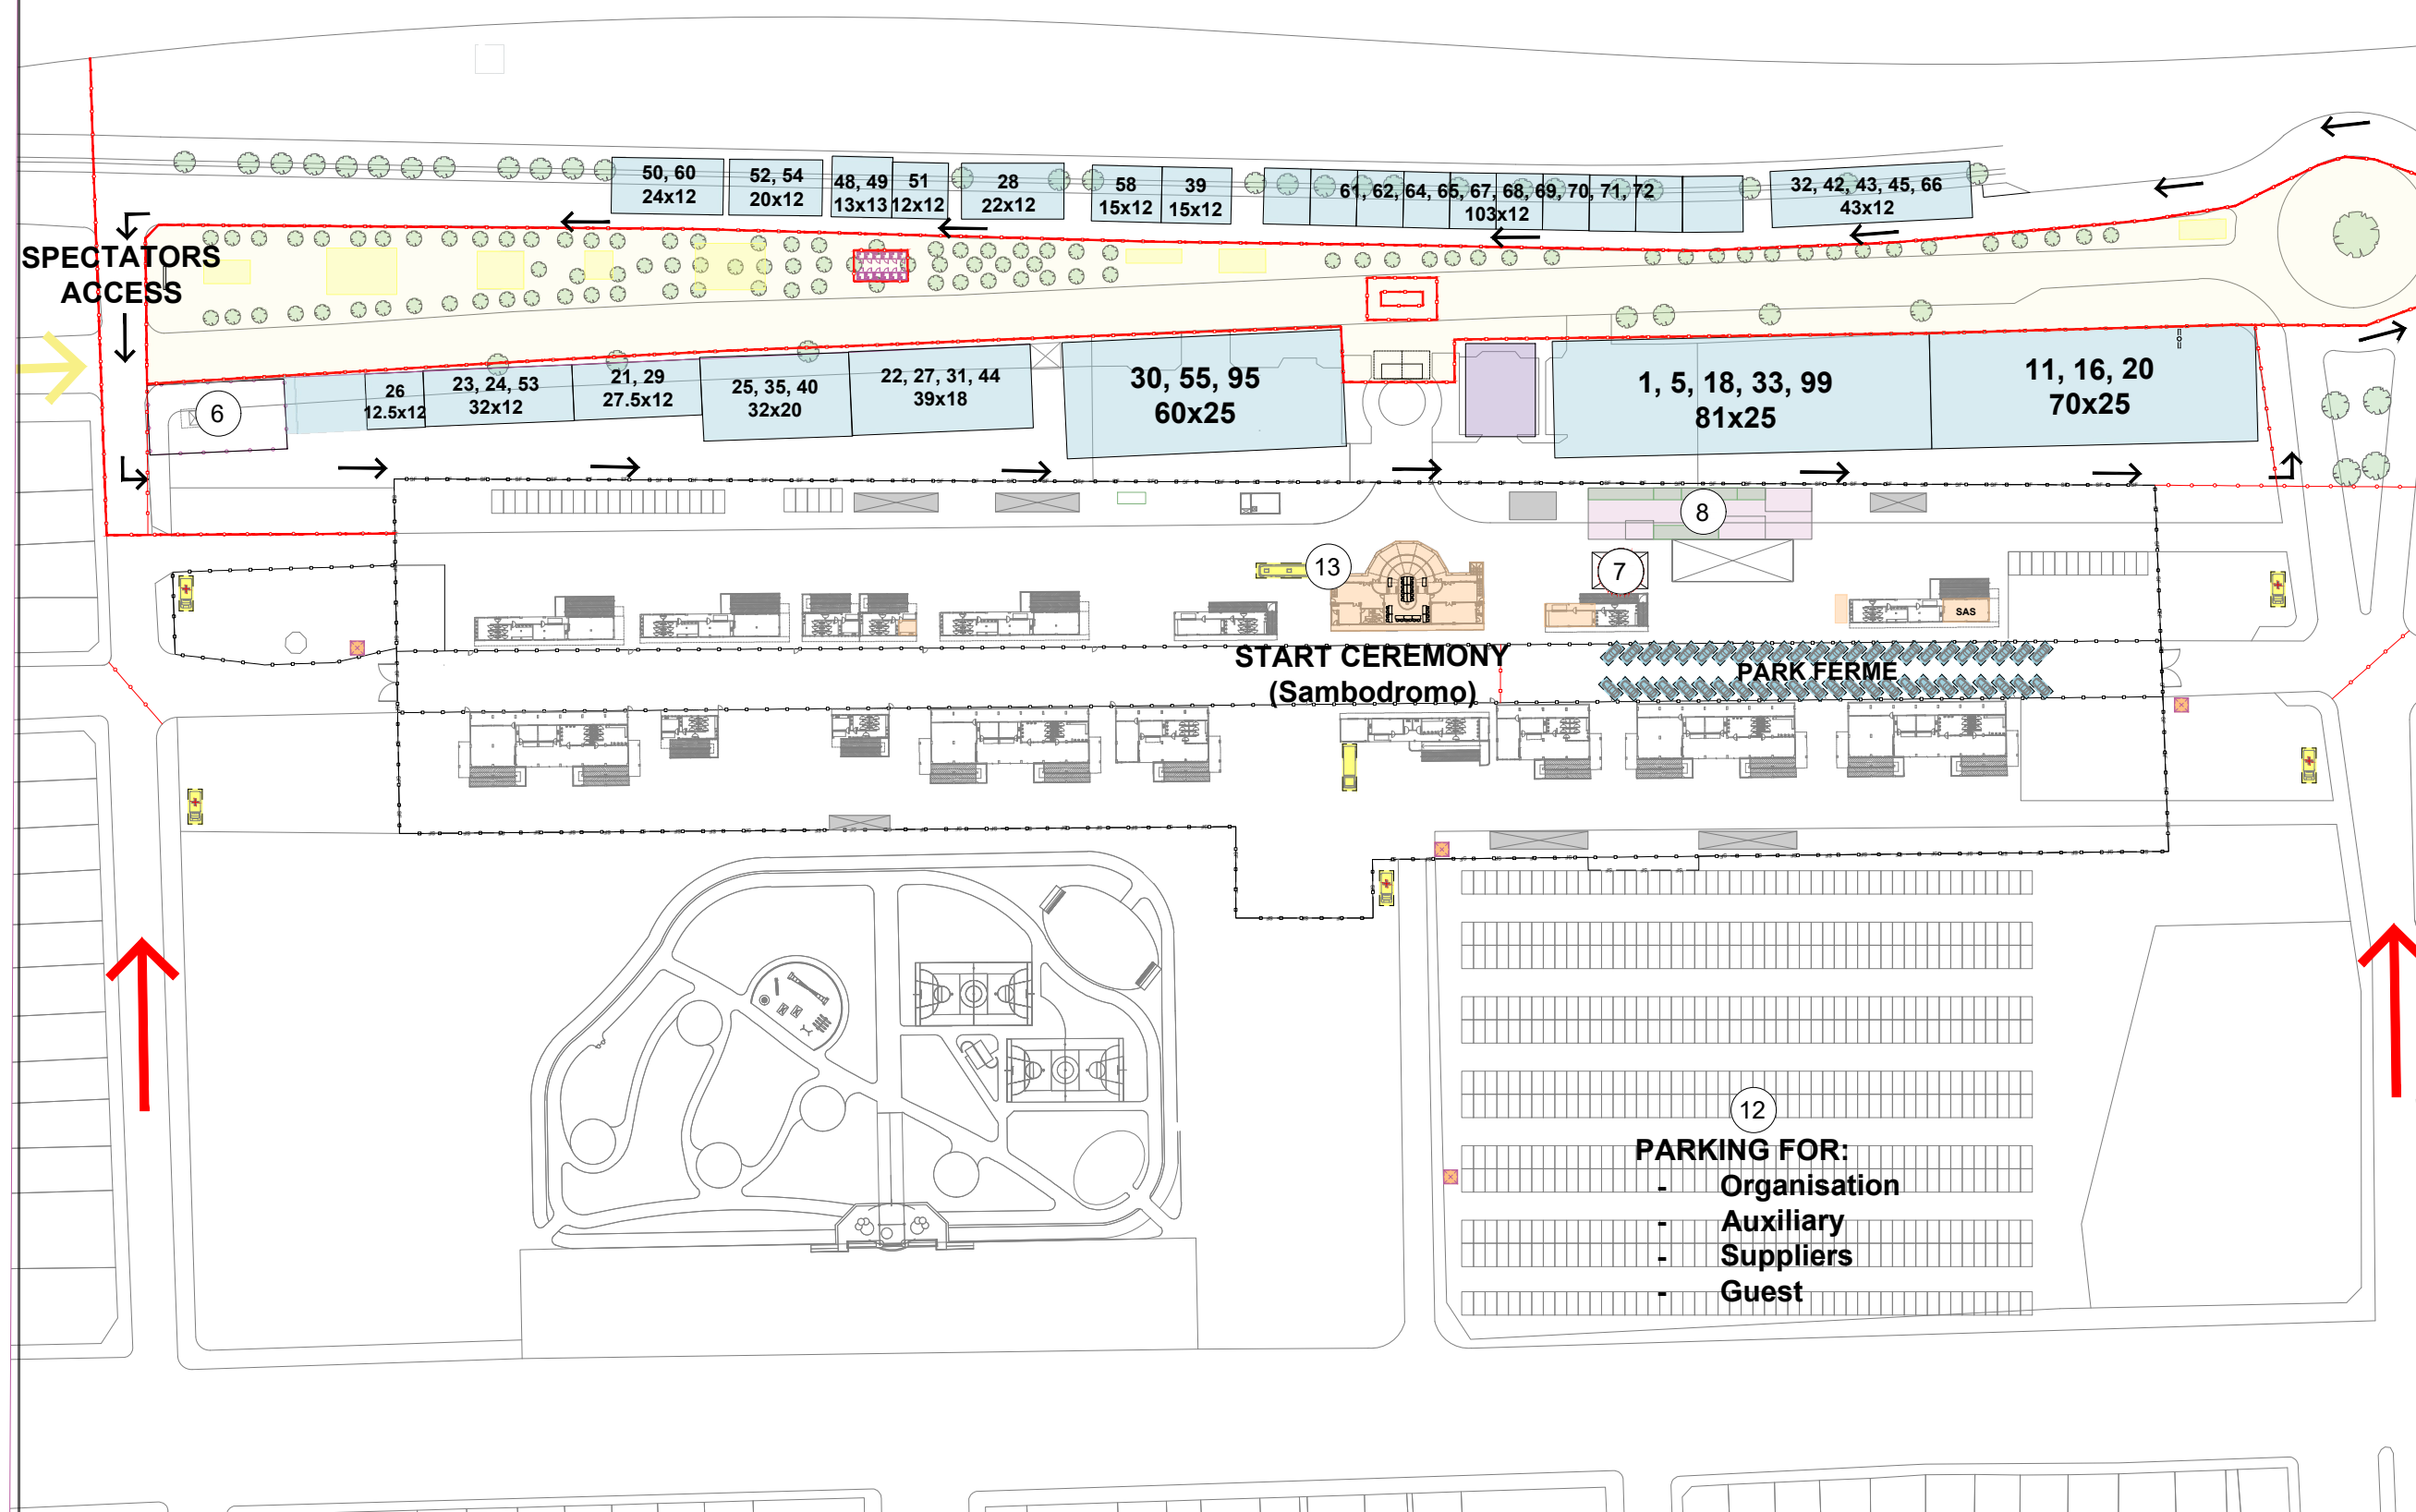

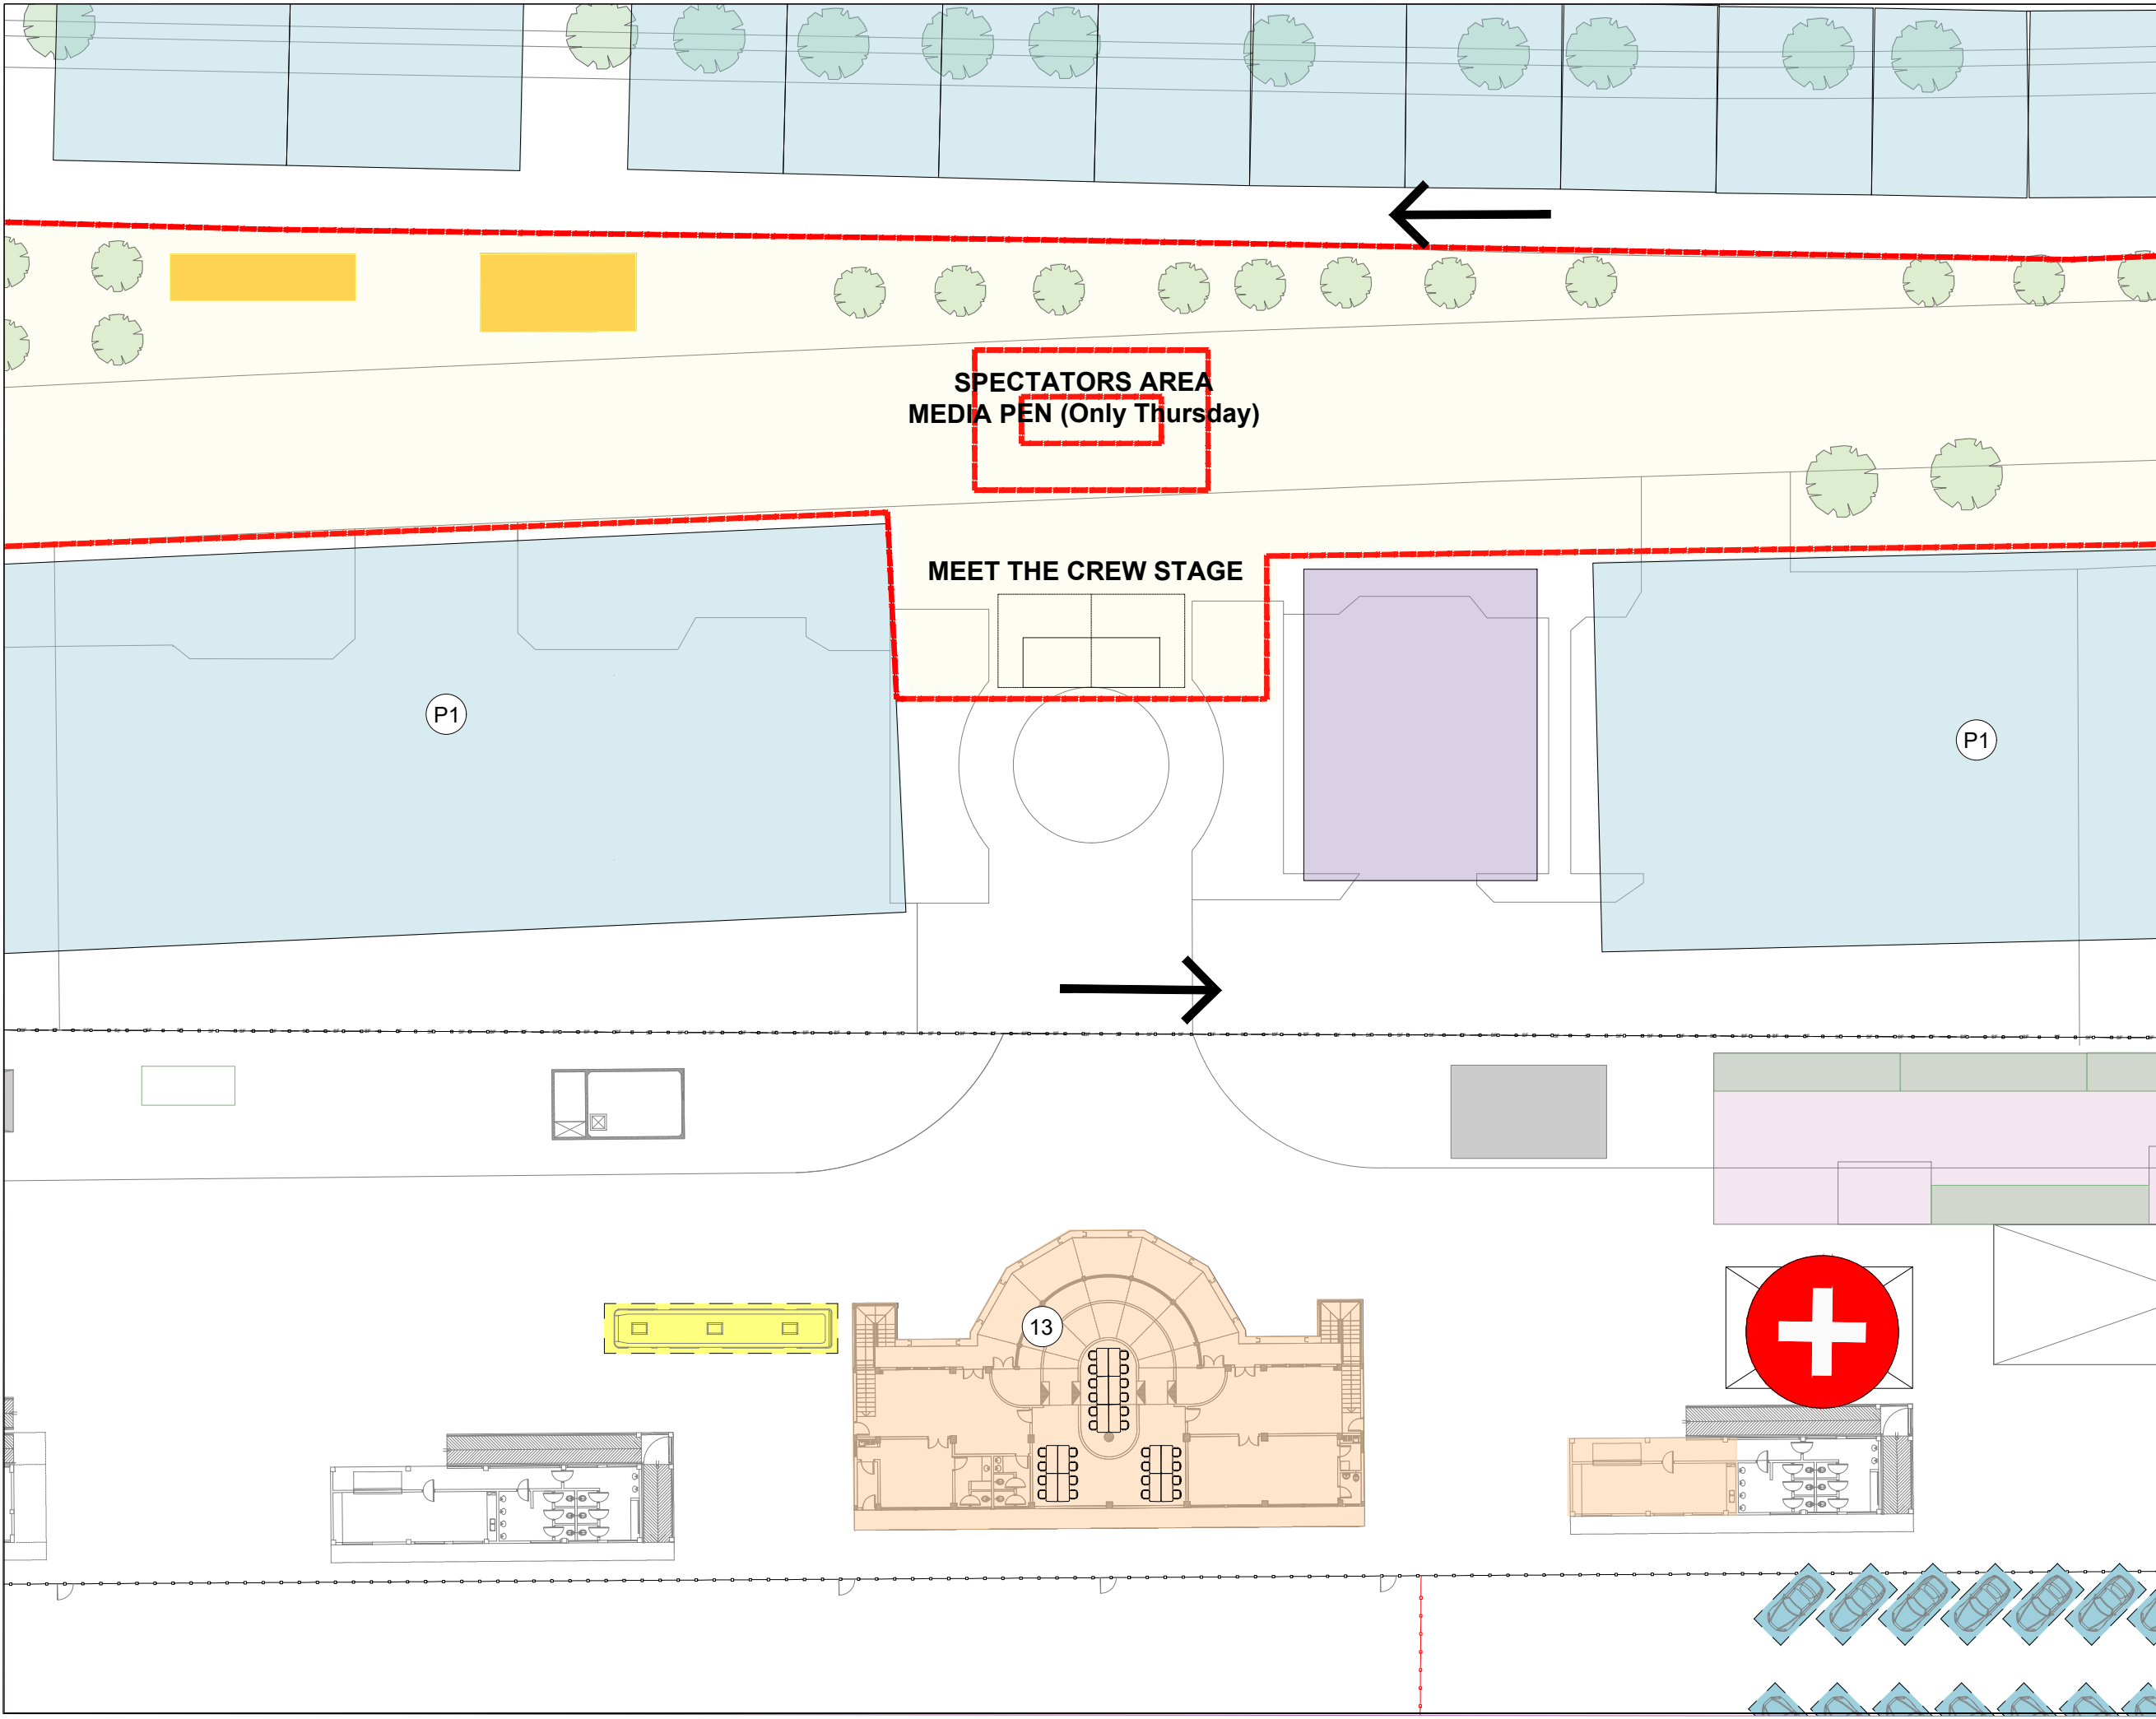

LEGEND LEYENDA	
DESCRIPTION DESCRIPCION	ICON ICONO
TEAMS AREA AREA DE EQUIPOS	
FAN ZONE ZONA DE PUBLICO	
OPERATIONS OPERACIONES	
VIP AREA AREA VIP	
BROADCAST AREA DE TV	
PRESS PRENSA	
TECHNICAL SPACES ESPACIOS TECNICOS	
FENCES / VALLAS	
EXISTING FENCE VALLADO EXISTENTE	
OVERLAY LOW FENCE TEMPORAL VALLAS BAJAS	
OVERLAY HIGH FENCE TEMPORAL VALLAS ALTAS	
OVERLAY HIGH FENCE TEMPORAL VALLAS CIEGAS	
1 CARWASH ZONE Zona de lavado	
2 MEDIA ZONE Zona de prensa	
3 REGROUP ZONE Zona de reagrupe	
4 FAN ZONE Zona de público	
5 CATERING Comedor	
6 HANKOOK ZONE Zona Hankook	
7 MEDICAL CENTER Centro Medico	
8 TV COMPOUND Centro de TV	
9 HQ Control de Carrera	
10 MEDIA CENTER Sala de prensa	
11 REFUEL ZONE Zona de carga de combustible	
12 PARKINGS Estacionamientos	
13 WRCPY OFFICE Oficinas de Rally del Paraguay	
14 HELIPORT Helipuerto	
GRAPHIC SCALE ESCALA GRAFICA 1:1500	
DRAWING CONTENT CONTENIDO DE LÁMINA SERVICE PARK - VIP AND STAGE	
STATUS OF PROJECT PENDIENTE DE APROBACION	
FECHA DATE	REV
31/07/26	08

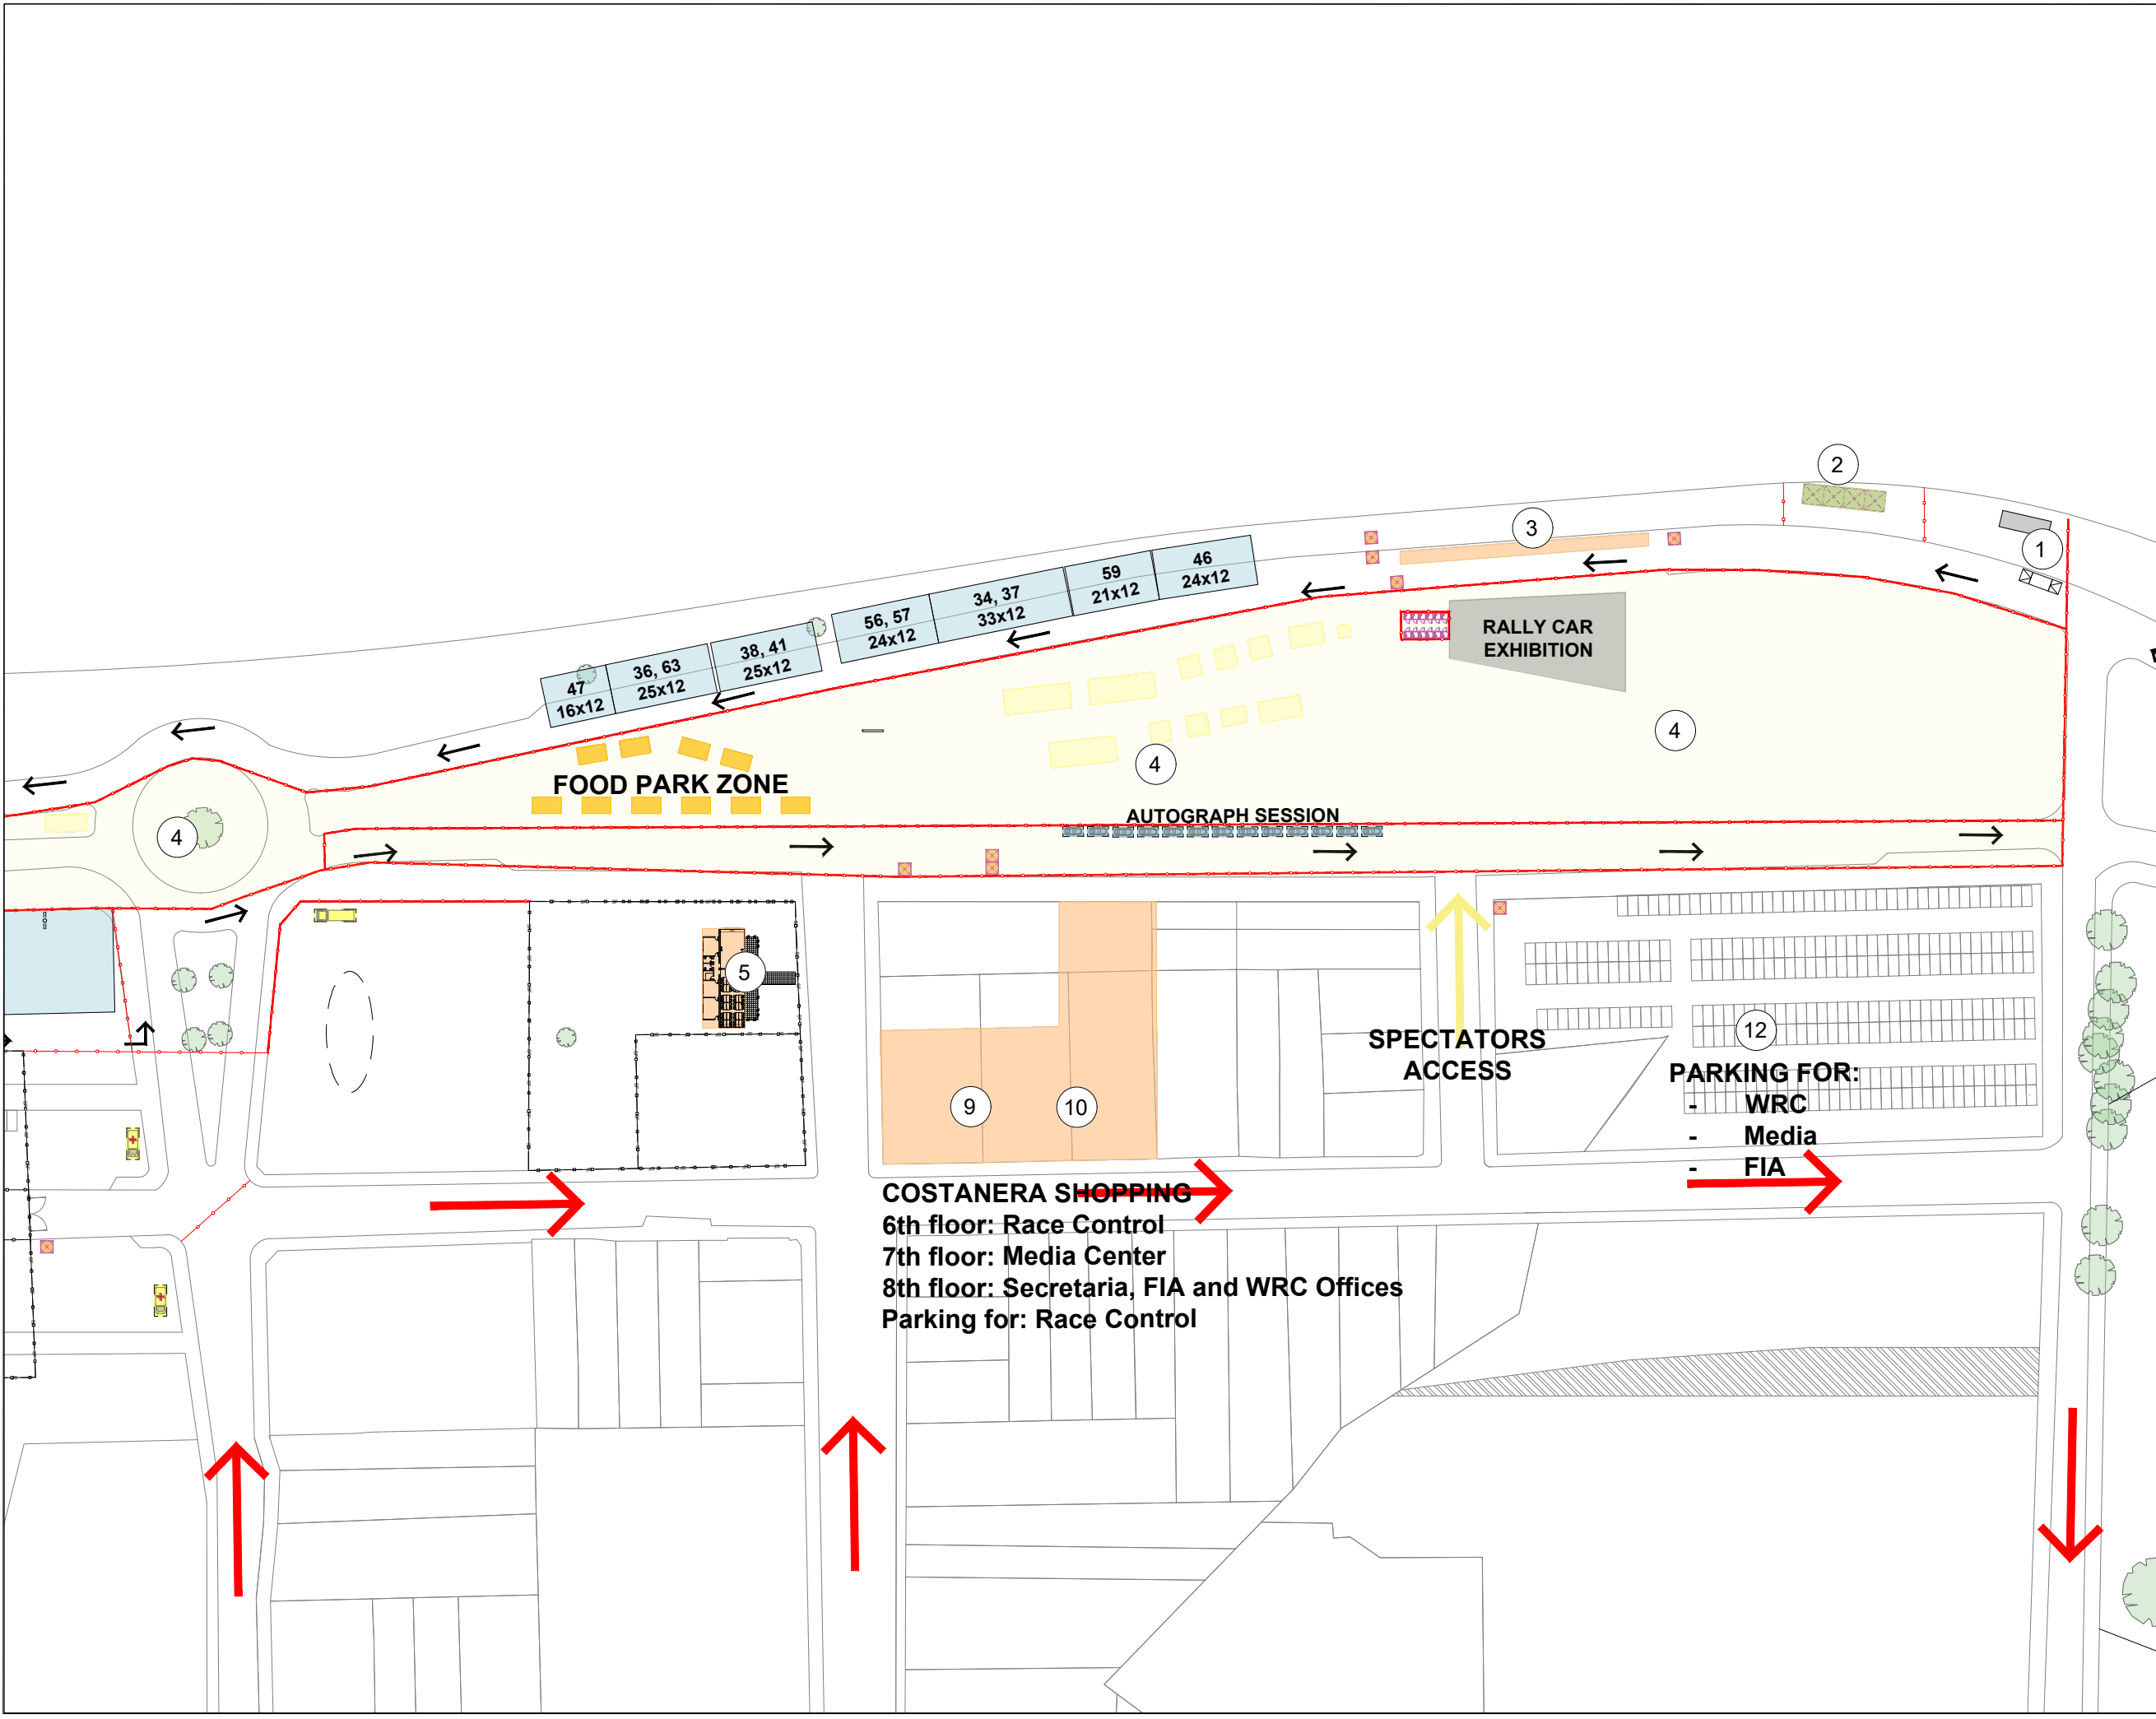

RALLY DEL PARAGUAY

2026

LEGEND
LEYENDA

DESCRIPTION DESCRIPCIÓN	ICON ICONO
TEAMS AREA ÁREA DE EQUIPOS	
FAN ZONE ZONA DE PÚBLICO	
OPERATIONS OPERACIONES	
VIP AREA ÁREA VIP	
BROADCAST ÁREA DE TV	
PRESS PRENSA	
TECHNICAL SPACES ESPACIOS TÉCNICOS	

FENCES / VALLAS

EXISTING FENCE VALLADO EXISTENTE	
OVERLAY LOW FENCE TEMPORAL VALLAS BAJAS	
OVERLAY HIGH FENCE TEMPORAL VALLAS ALTAS	
OVERLAY HIGH FENCE TEMPORAL VALLAS CIEGAS	

1 CARWASH ZONE
Zona de lavado

2 MEDIA ZONE
Zona de prensa

3 REGROUP ZONE
Zona de reagrupe

4 FAN ZONE
Zona de público

5 CATERING
Comedor

6 HANKOOK ZONE
Zona Hankook

7 MEDICAL CENTER
Centro Medico

8 TV COMPOUND
Centro de TV

9 HQ
Control de Carrera

10 MEDIA CENTER
Sala de prensa

11 REFUEL ZONE
Zona de carga de combustible

12 PARKINGS
Estacionamientos

13 WRCPY OFFICE
Oficinas de Rally del Paraguay

14 HELIPORT
Helipuerto

GRAPHIC SCALE
ESCALA GRAFICA

1:1500


DRAWING CONTENT
CONTENIDO DE LÁMINA

SERVICE PARK - FOOD PARK

STATUS OF PROYECTO
STATUS OF PROJECT

PENDIENTE DE APROBACION

FECHA DATE	REV
05/08/26	09

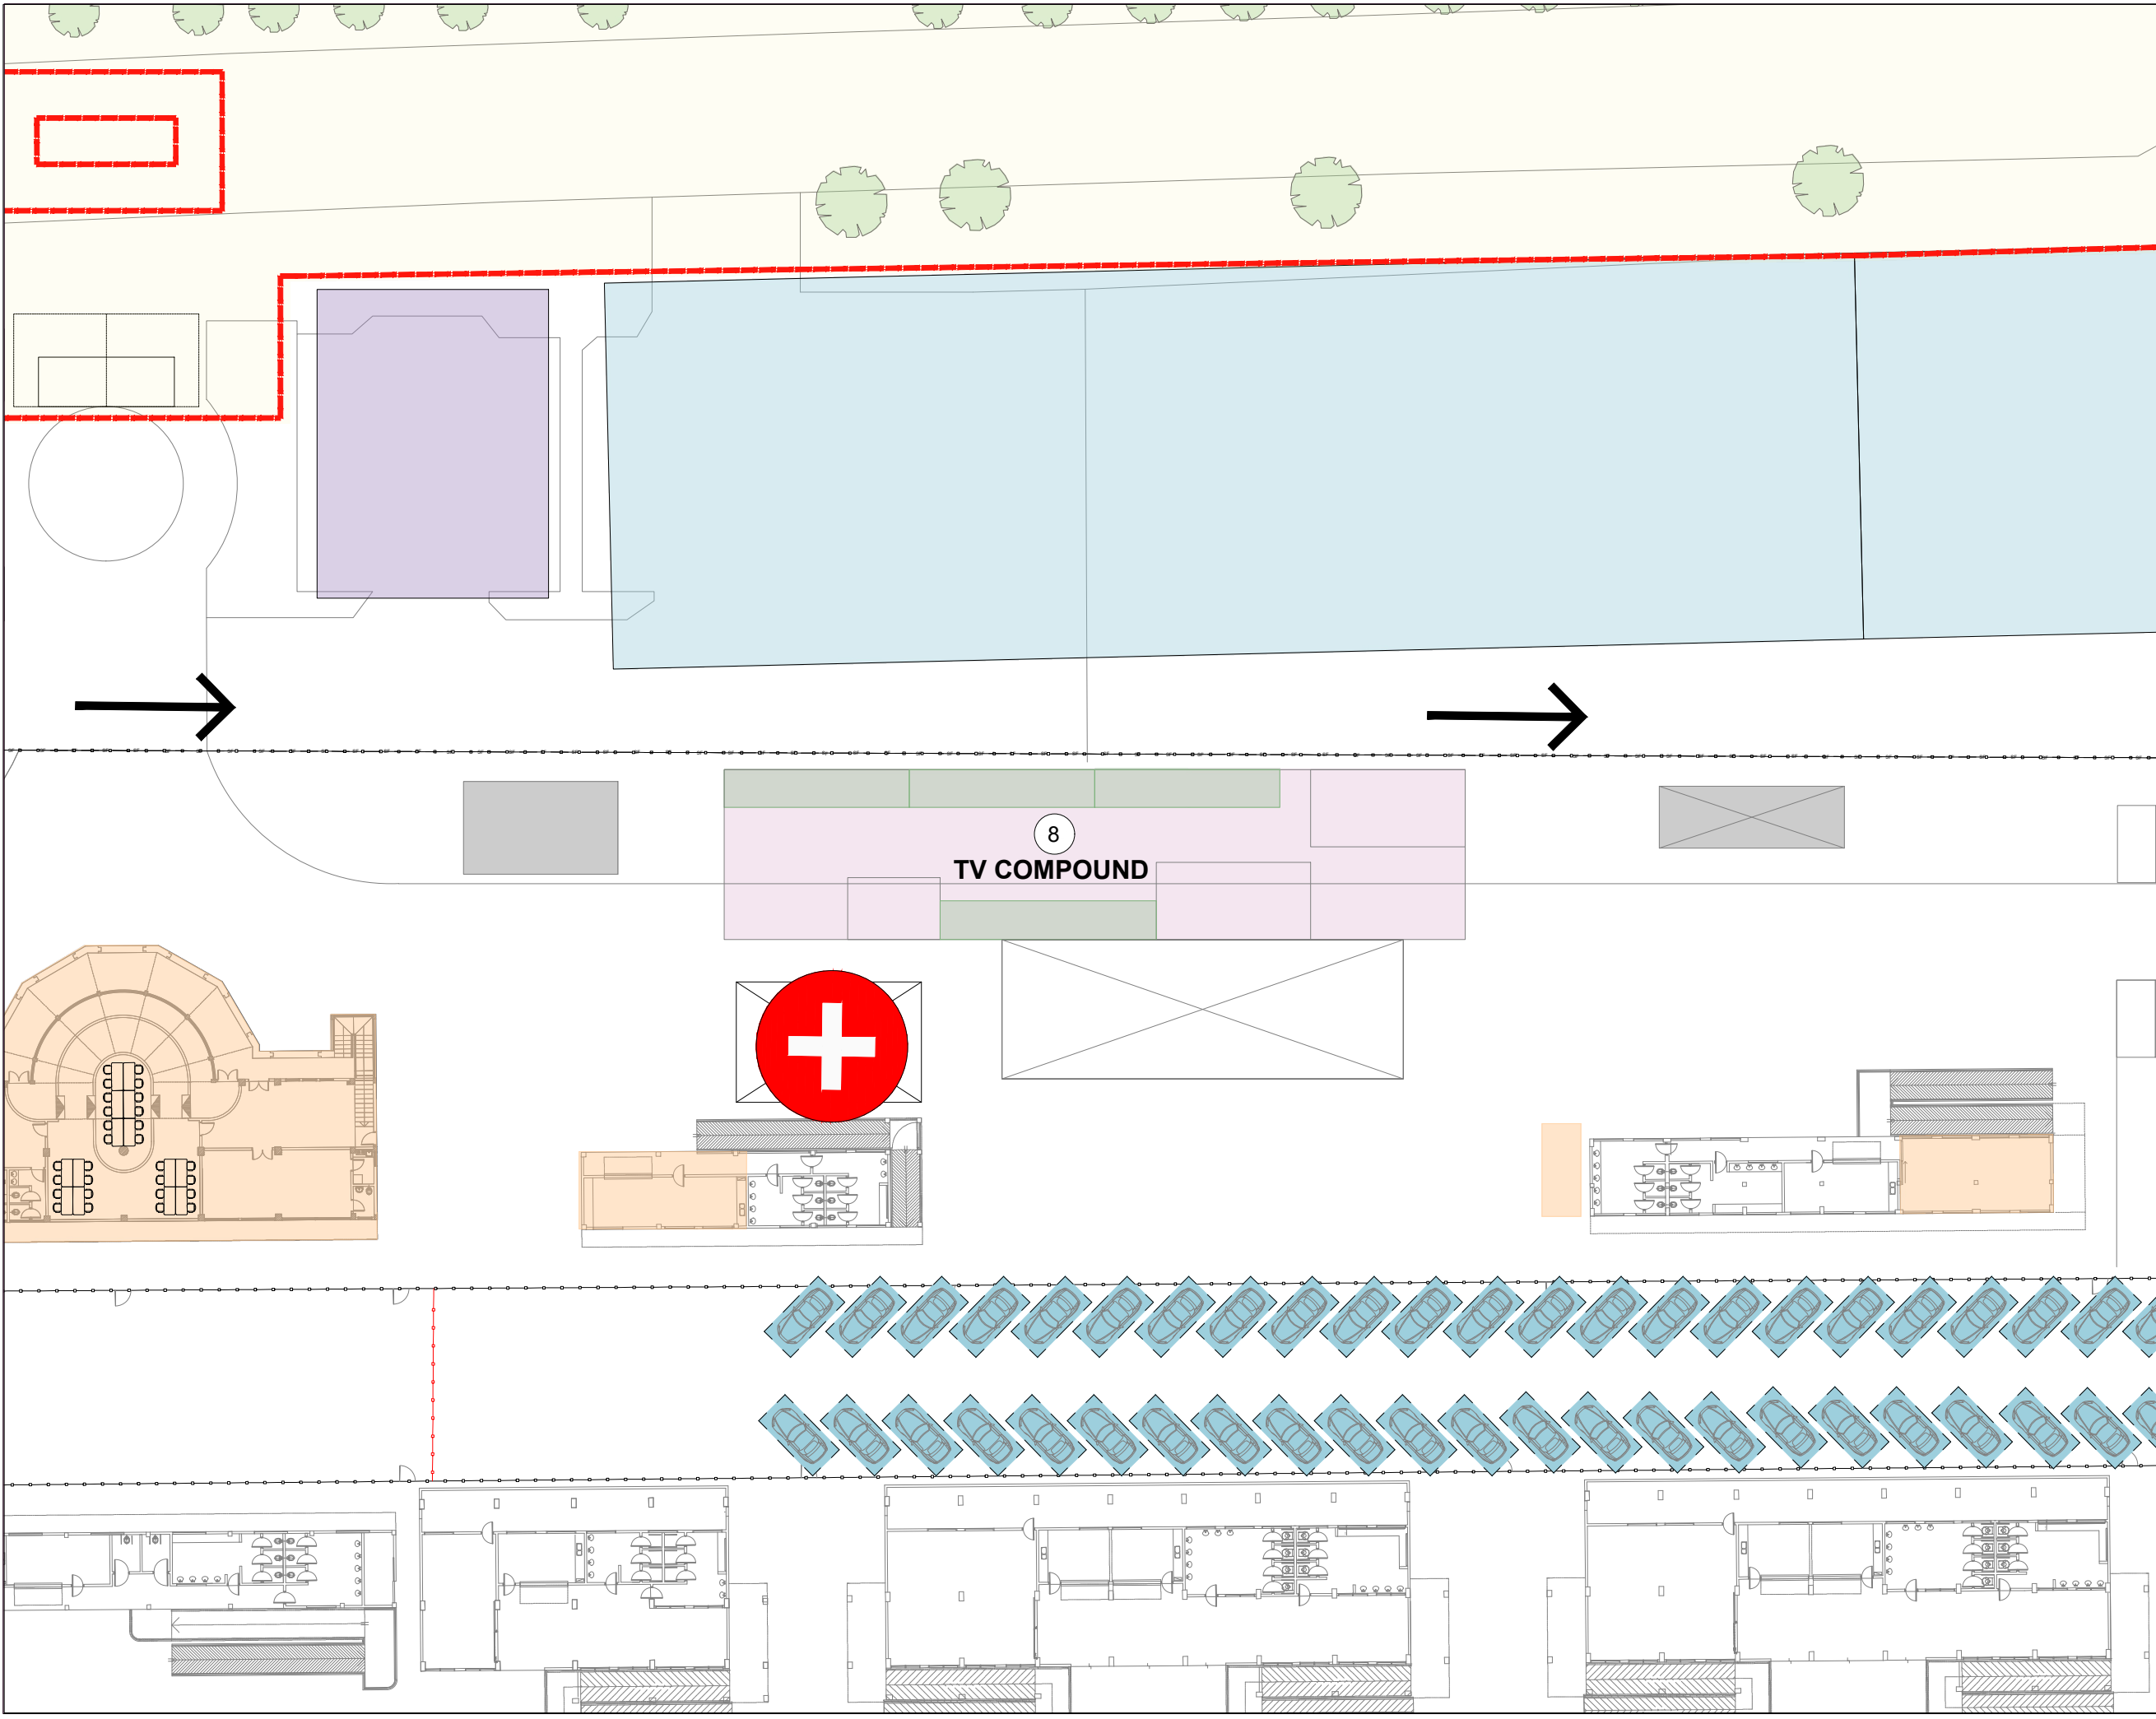

LEGEND LEYENDA	
DESCRIPTION DESCRIPCIÓN	ICON ICONO
TEAMS AREA ÁREA DE EQUIPOS	
FAN ZONE ZONA DE PÚBLICO	
OPERATIONS OPERACIONES	
VIP AREA ÁREA VIP	
BROADCAST ÁREA DE TV	
PRESS PRENSA	
TECHNICAL SPACES ESPACIOS TÉCNICOS	

FENCES / VALLAS	
EXISTING FENCE VALLADO EXISTENTE	
OVERLAY LOW FENCE TEMPORAL VALLAS BAJAS	
OVERLAY HIGH FENCE TEMPORAL VALLAS ALTAS	
OVERLAY HIGH FENCE TEMPORAL VALLAS CIEGAS	


- 1 CARWASH ZONE
Zona de lavado
- 2 MEDIA ZONE
Zona de prensa
- 3 REGROUP ZONE
Zona de reagrupe
- 4 FAN ZONE
Zona de público
- 5 CATERING
Comedor
- 6 HANKOOK ZONE
Zona Hankook
- 7 MEDICAL CENTER
Centro Medico
- 8 TV COMPOUND
Centro de TV
- 9 HQ
Control de Carrera
- 10 MEDIA CENTER
Sala de prensa
- 11 REFUEL ZONE
Zona de carga de combustible
- 12 PARKINGS
Estacionamientos
- 13 WRCPY OFFICE
Oficinas de Rally del Paraguay
- 14 HELIPORT
Helipuerto

GRAPHIC SCALE 1:1500
ESCALA GRAFICA

DRAWING CONTENT
CONTENIDO DE LÁMINA
SERVICE PARK - TV COMPOUND

STATUS OF PROYECTO
STATUS OF PROJECT
PENDIENTE DE APROBACION

FECHA DATE	REV
31/07/26	08

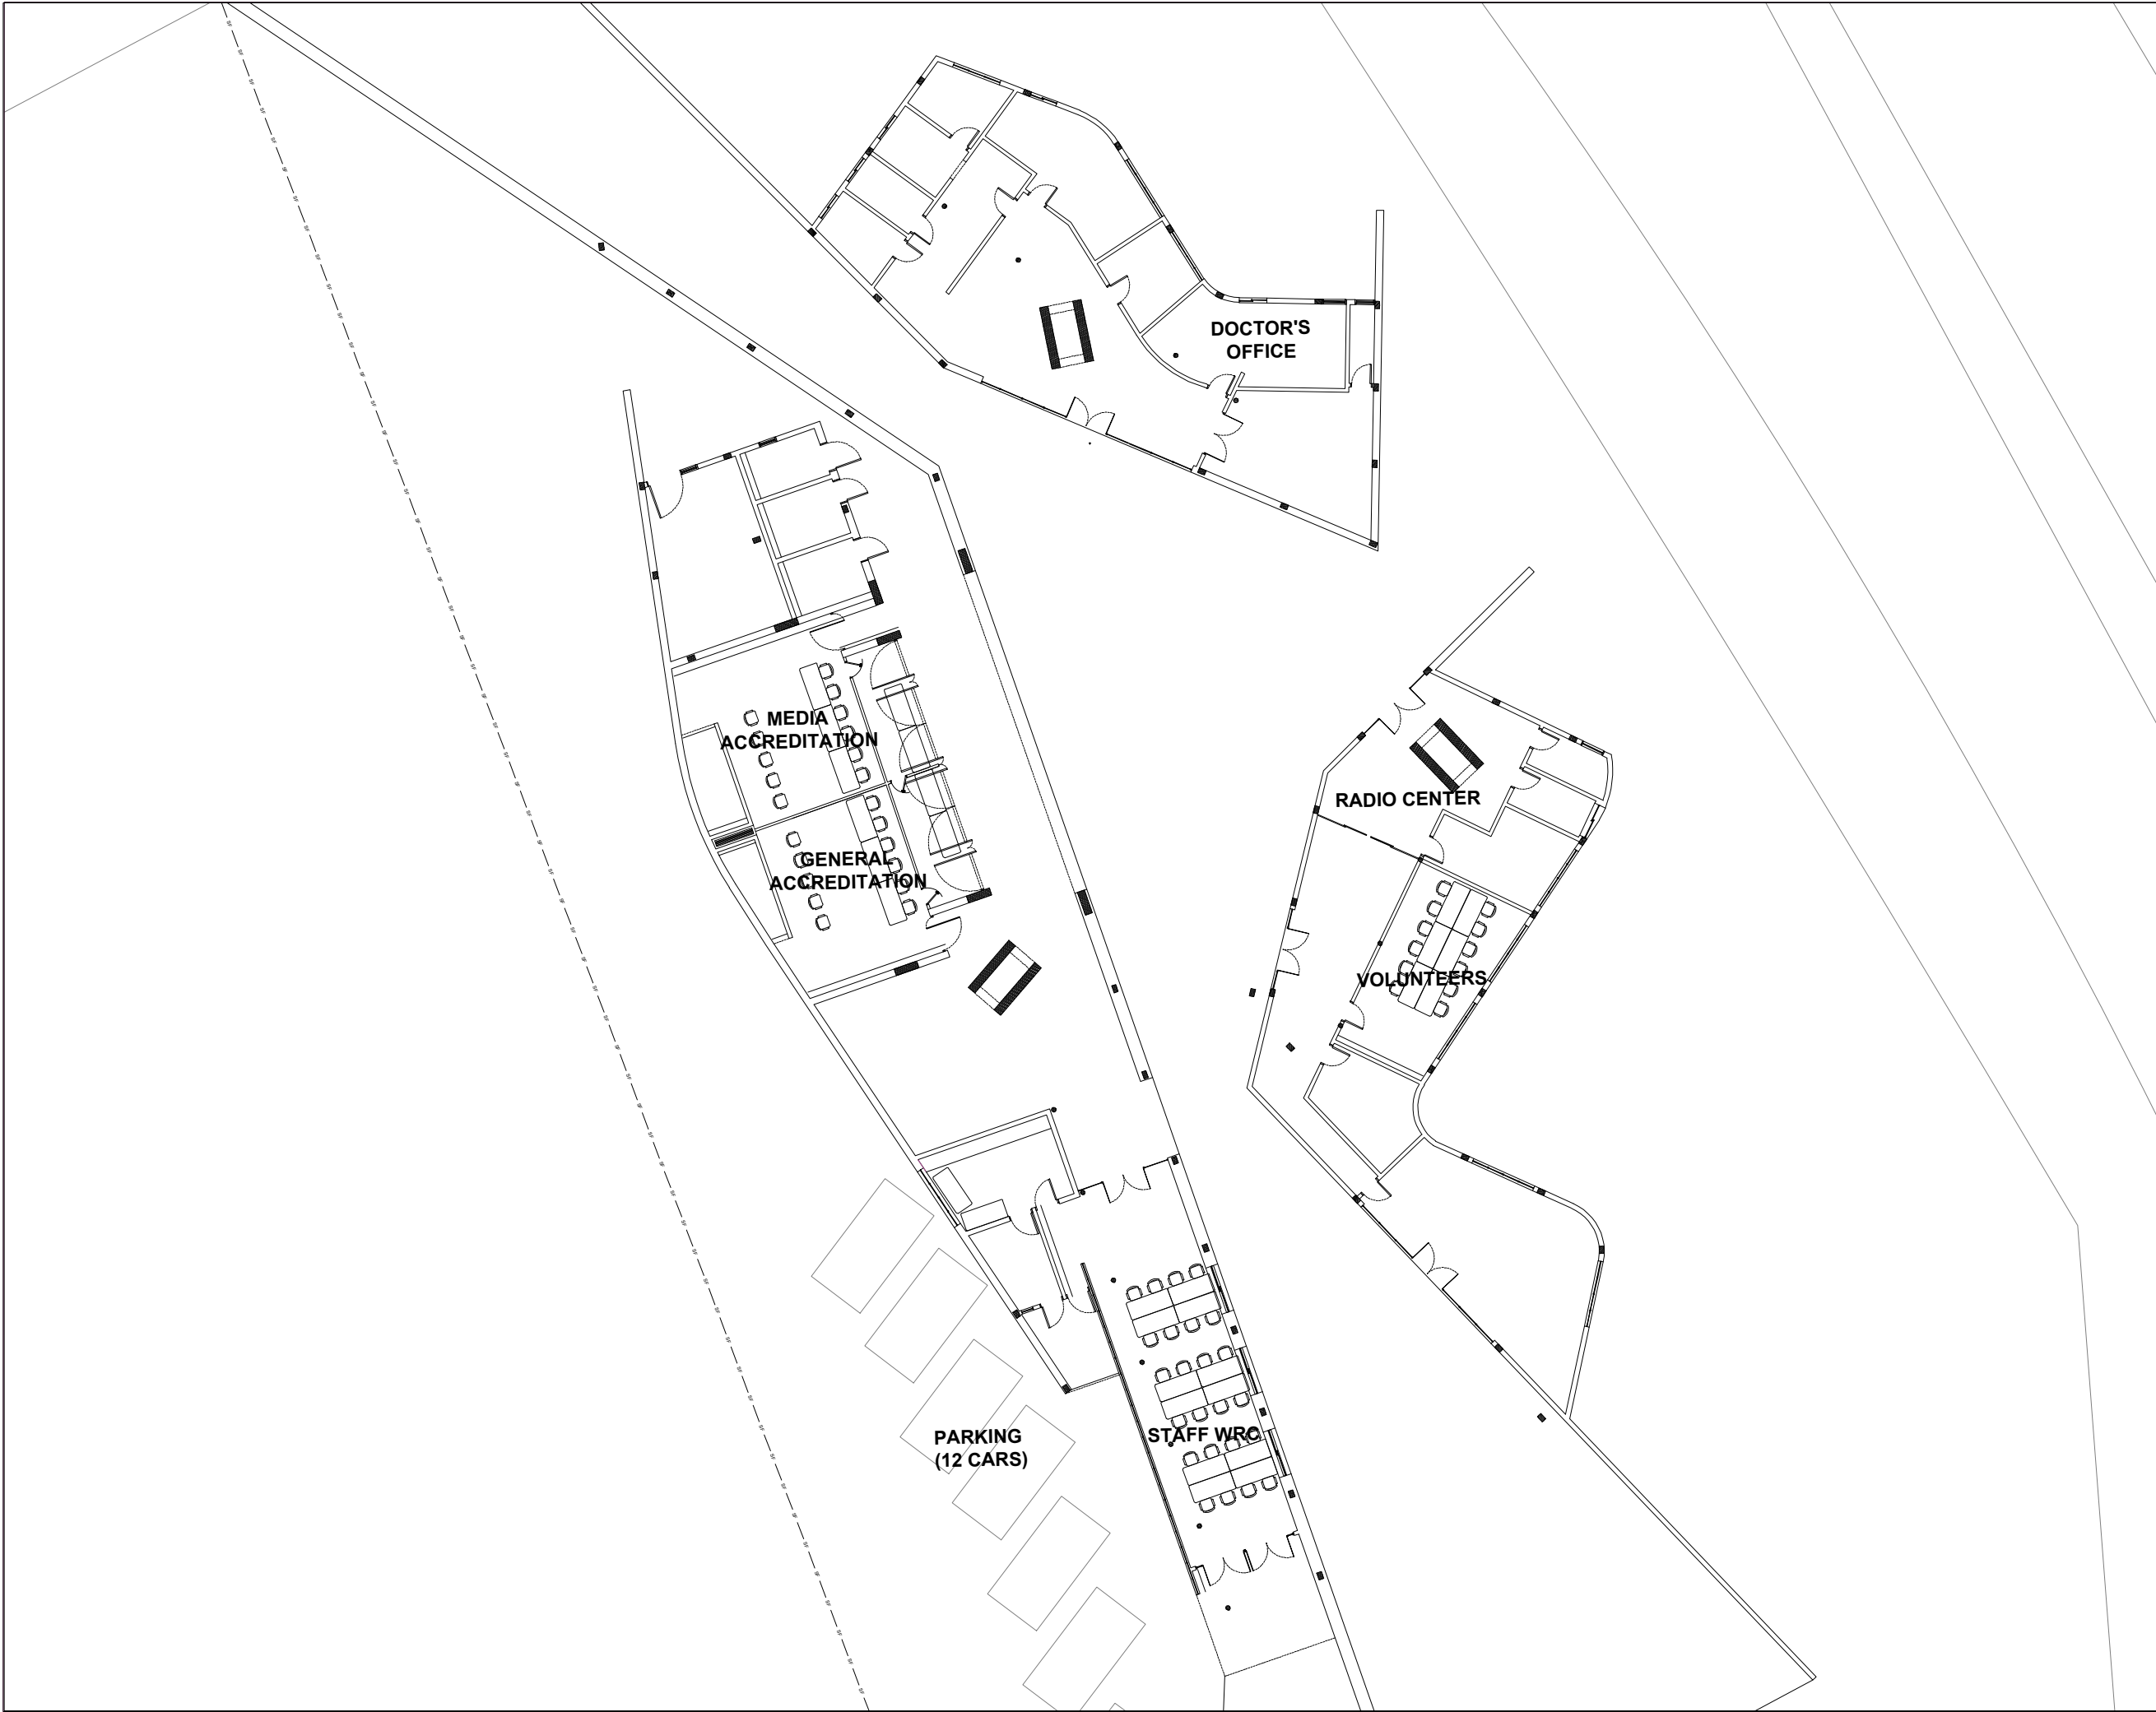

LEGEND LEYENDA	
DESCRIPTION DESCRIPCIÓN	ICON ICONO
TEAMS AREA ÁREA DE EQUIPOS	
FAN ZONE ZONA DE PÚBLICO	
OPERATIONS OPERACIONES	
VIP AREA ÁREA VIP	
BROADCAST ÁREA DE TV	
PRESS PRENSA	
TECHNICAL SPACES ESPACIOS TÉCNICOS	

FENCES / VALLAS	
EXISTING FENCE VALLADO EXISTENTE	
OVERLAY LOW FENCE TEMPORAL VALLAS BAJAS	
OVERLAY HIGH FENCE TEMPORAL VALLAS ALTAS	
OVERLAY HIGH FENCE TEMPORAL VALLAS CIEGAS	

- CARWASH ZONE**
Zona de lavado
- MEDIA ZONE**
Zona de prensa
- REGROUP ZONE**
Zona de reagrupe
- FAN ZONE**
Zona de público
- CATERING**
Comedor
- HANKOOK ZONE**
Zona Hankook
- MEDICAL CENTER**
Centro Medico
- TV COMPOUND**
Centro de TV
- HQ**
Control de Carrera
- MEDIA CENTER**
Sala de prensa
- REFUEL ZONE**
Zona de carga de combustible
- PARKINGS**
Estacionamientos
- WRCPY OFFICE**
Oficinas de Rally del Paraguay
- HELIPORT**
Helipuerto

GRAPHIC SCALE
ESCALA GRAFICA

1:1500

DRAWING CONTENT
CONTENIDO DE LÁMINA

SERVICE PARK - SENATUR

STATUS OF PROYECTO
STATUS OF PROJECT

PENDIENTE DE APROBACION

FECHA DATE	REV
31/07/26	08