LIETUVOS AUTOMOBILIŲ SLALOMO ČEMPIONATO I-ASIS ETAPAS

TRASOS SCHEMA NR. 1

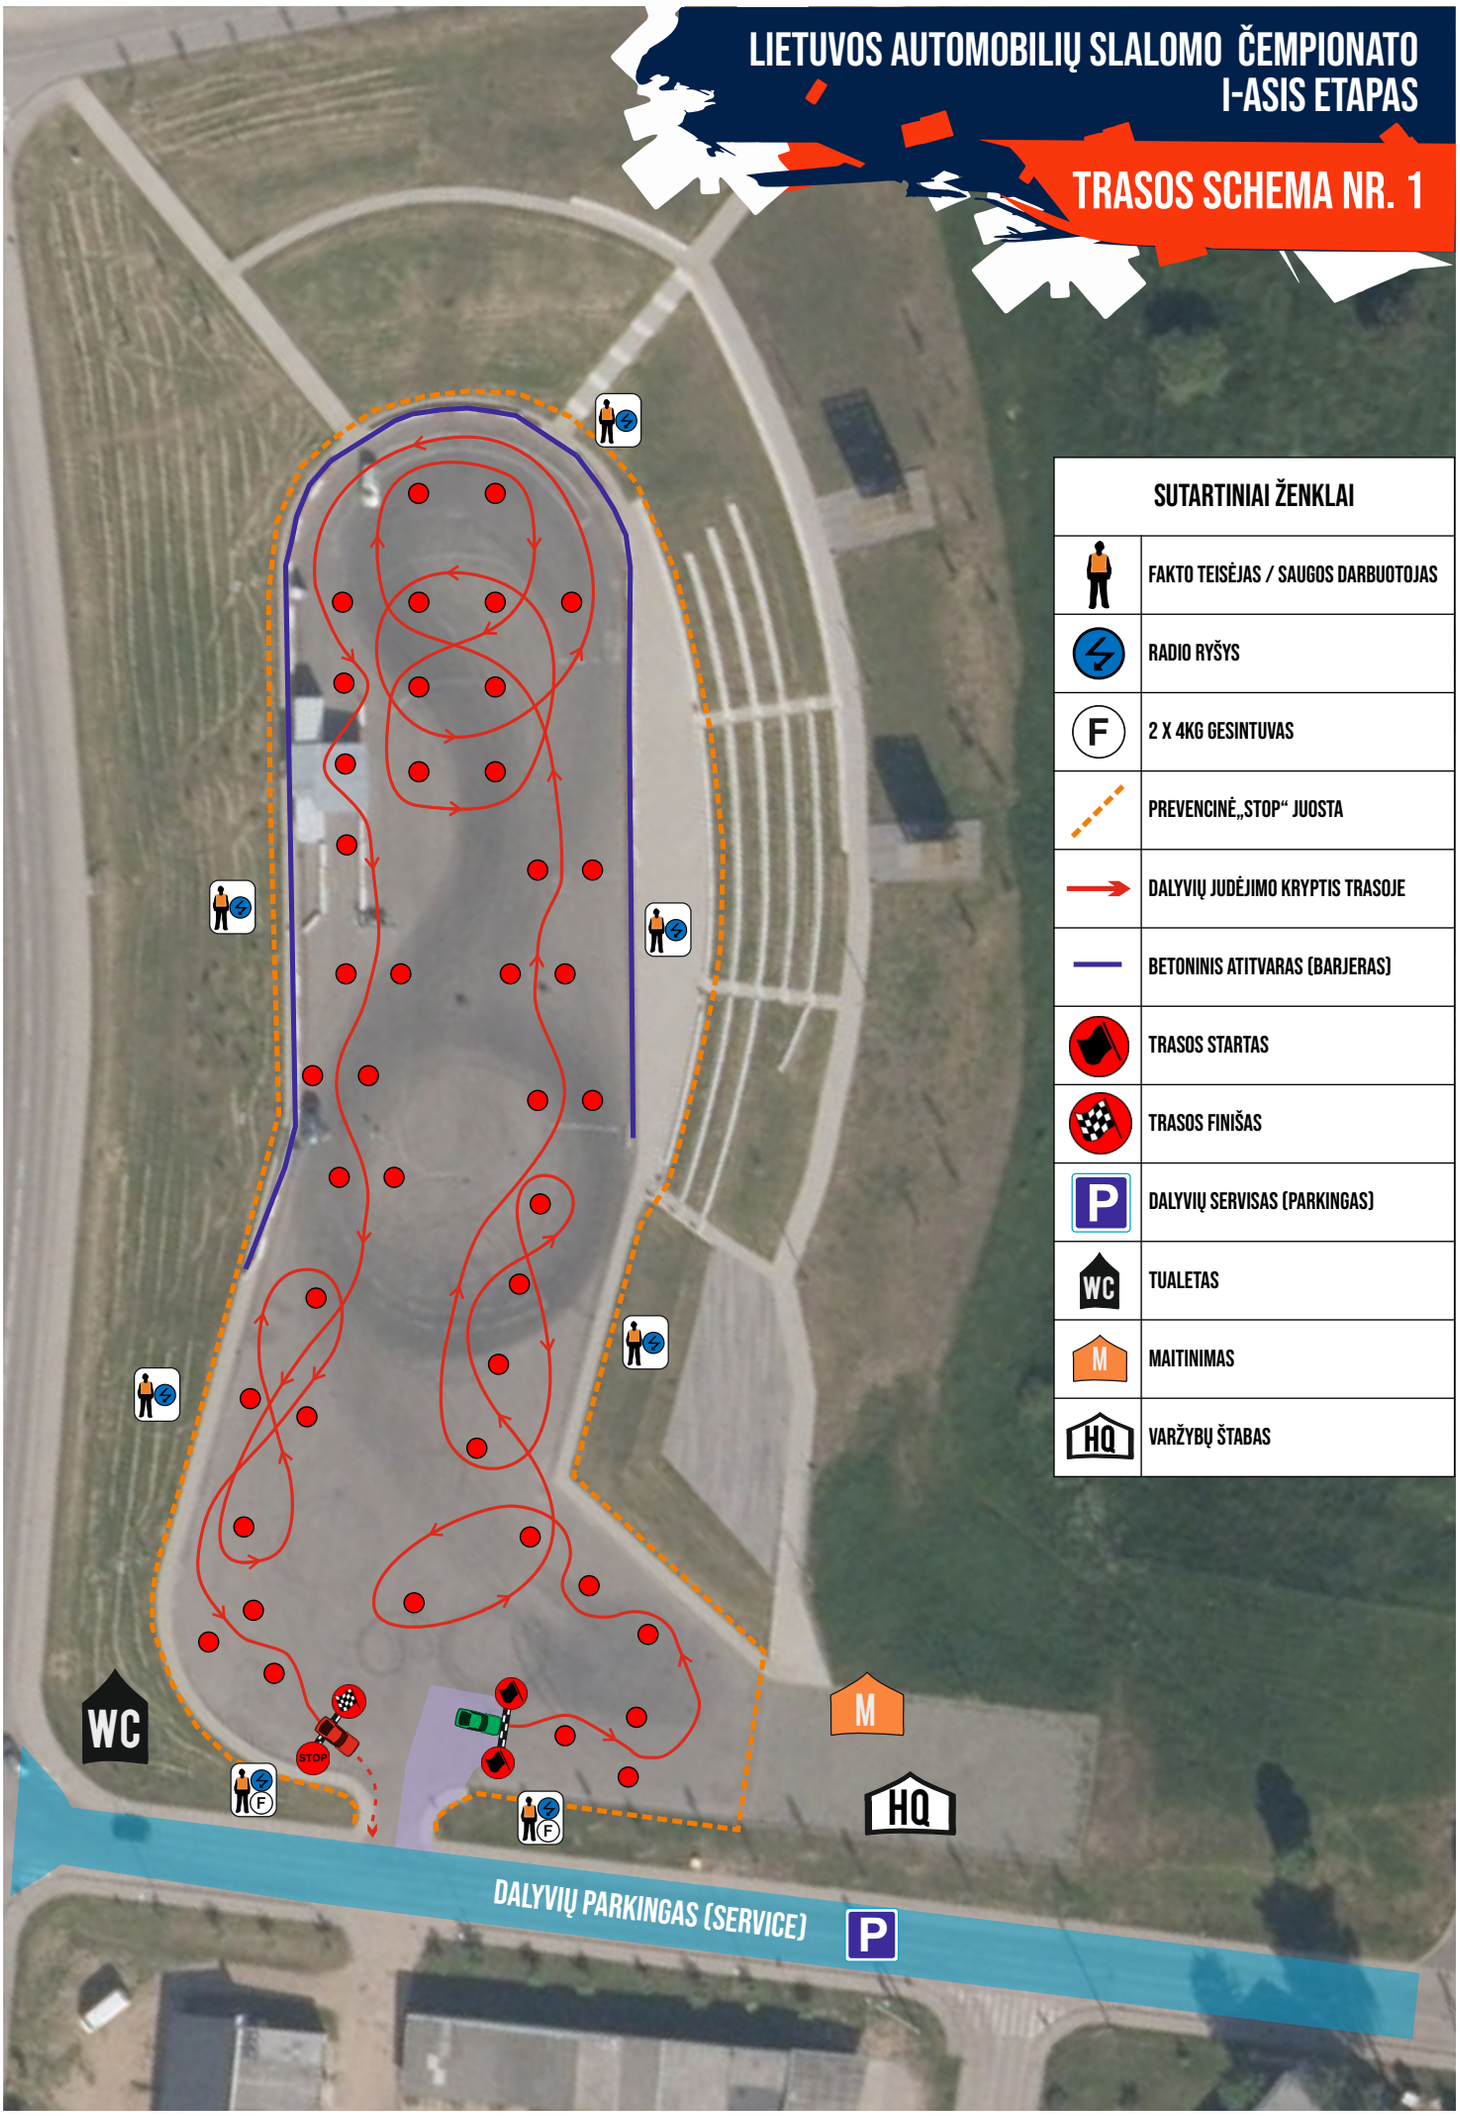

SUTARTINIAI ŽENKLAI	
	FAKTO TEISĖJAS / SAUGOS DARBUOTOJAS
	RADIO RYŠYS
F	2 X 4KG GESINTUVAS
	PREVENCINĖ „STOP“ JUOSTA
	DALYVIŲ JUDĖJIMO KRYPTIS TRASOJE
	BETONINIS ATITVARAS (BARJERAS)
	TRASOS STARTAS
	TRASOS FINIŠAS
P	DALYVIŲ SERVISAS (PARKINGAS)
WC	TUALETAS
M	MAITINIMAS
HQ	VARŽYBŲ ŠTABAS