
PLAN DE PADDOCK LOGISTIQUE - MAGNY-COURS UCS

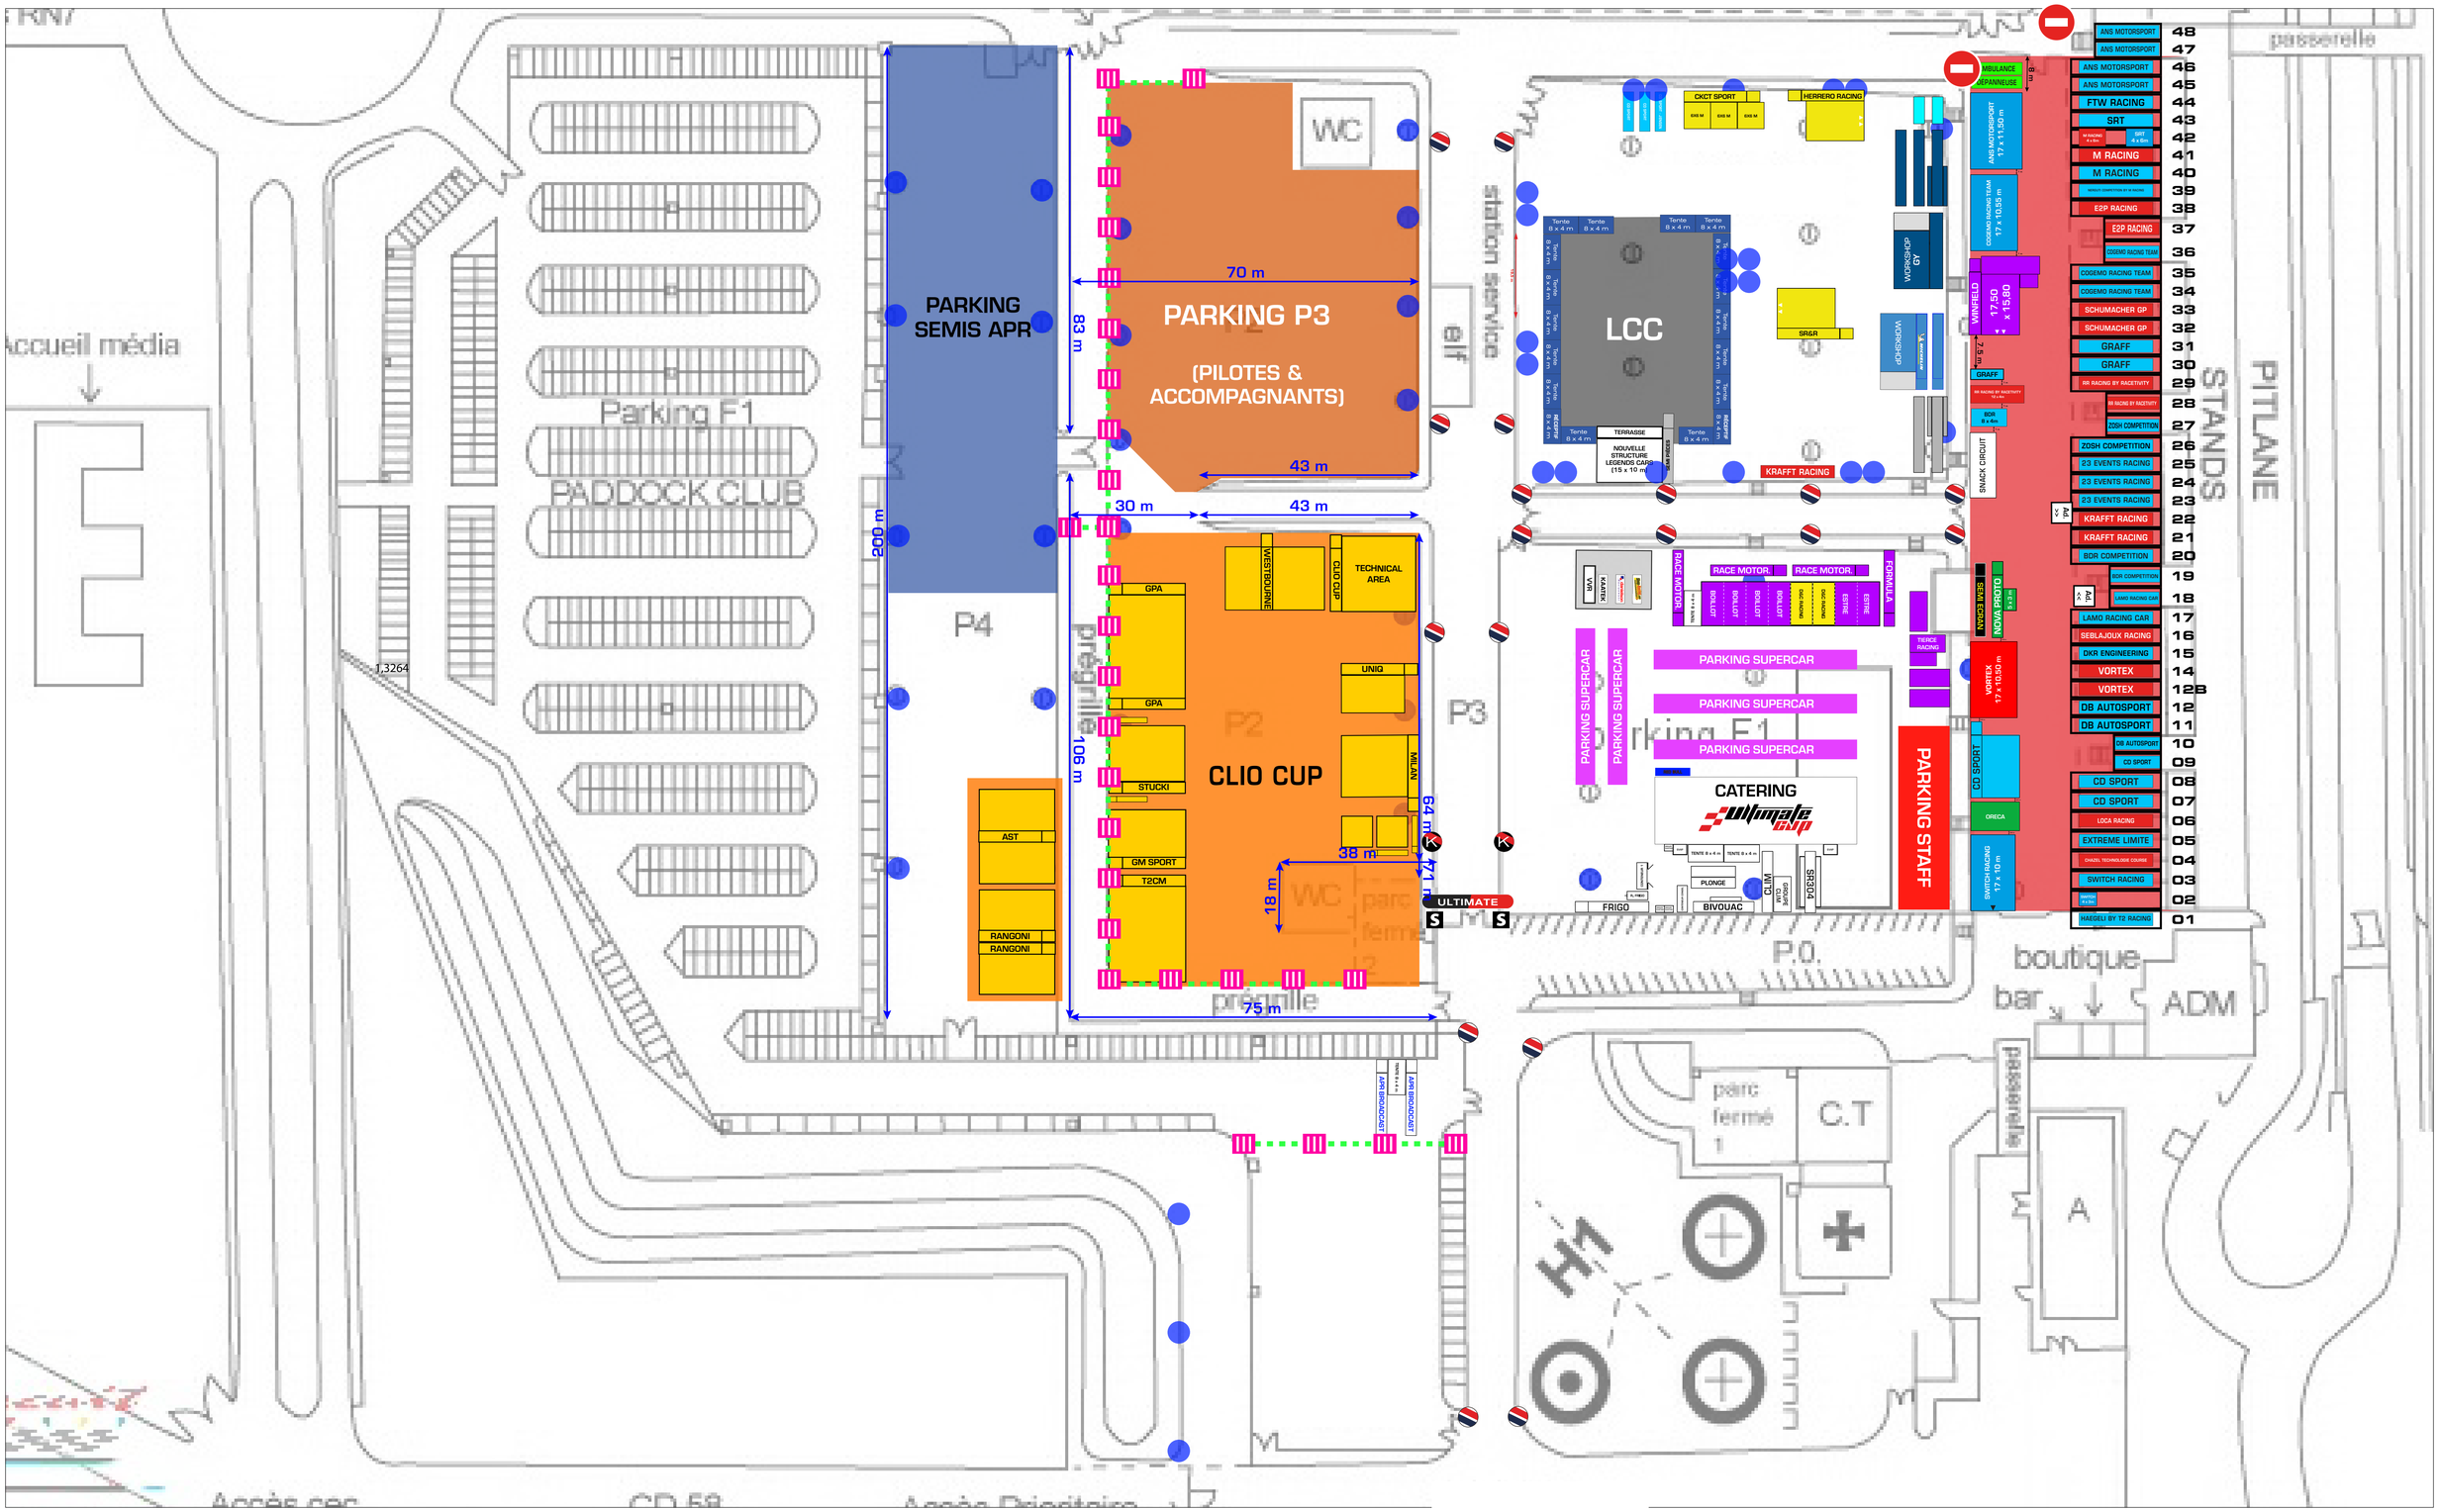

LAYOUT //

1 m réel = 0,1551 cm sur plan PC

- Sky dancer
- Barrières
- Rubalise
- Bornes eau + elec circuit
- Coffret UC à installer (à voir)
- Panneau Admin << (x3)
- Panneau QR Code (x2)
- Bib géant
- Agents sécurité
- Flag UC / KENNOL

Prévoir :

- **Flags UC & KENNOL de l'entrée principale à l'entrée du Paddock**
- **1 arche UC + 2 sky dancers entre l'entrée principale et celle du Paddock**