1:1000

0 10 20 30 40 50 m

Výstaviště

Škoda Rally Club

Parkoviště přívěsů

Střiteský

Brynda racing

Pech

Březík

Cvrček

Kopecký

Mareš

Wagner

RČK 3x11m

DYNA MAX 6X6m

CB Auto

Catering

MOL 6x15

TOYOTA Dolák 22 x 7,5

Záchranka 12x8 m

3x8 Fred-Art modely

3x7Auto-modelyzlin

HANKOOK 12 x 8

MICHELIN 20 x 10

PIRELLI 18 x 10

Hlavní brána

Main Gate

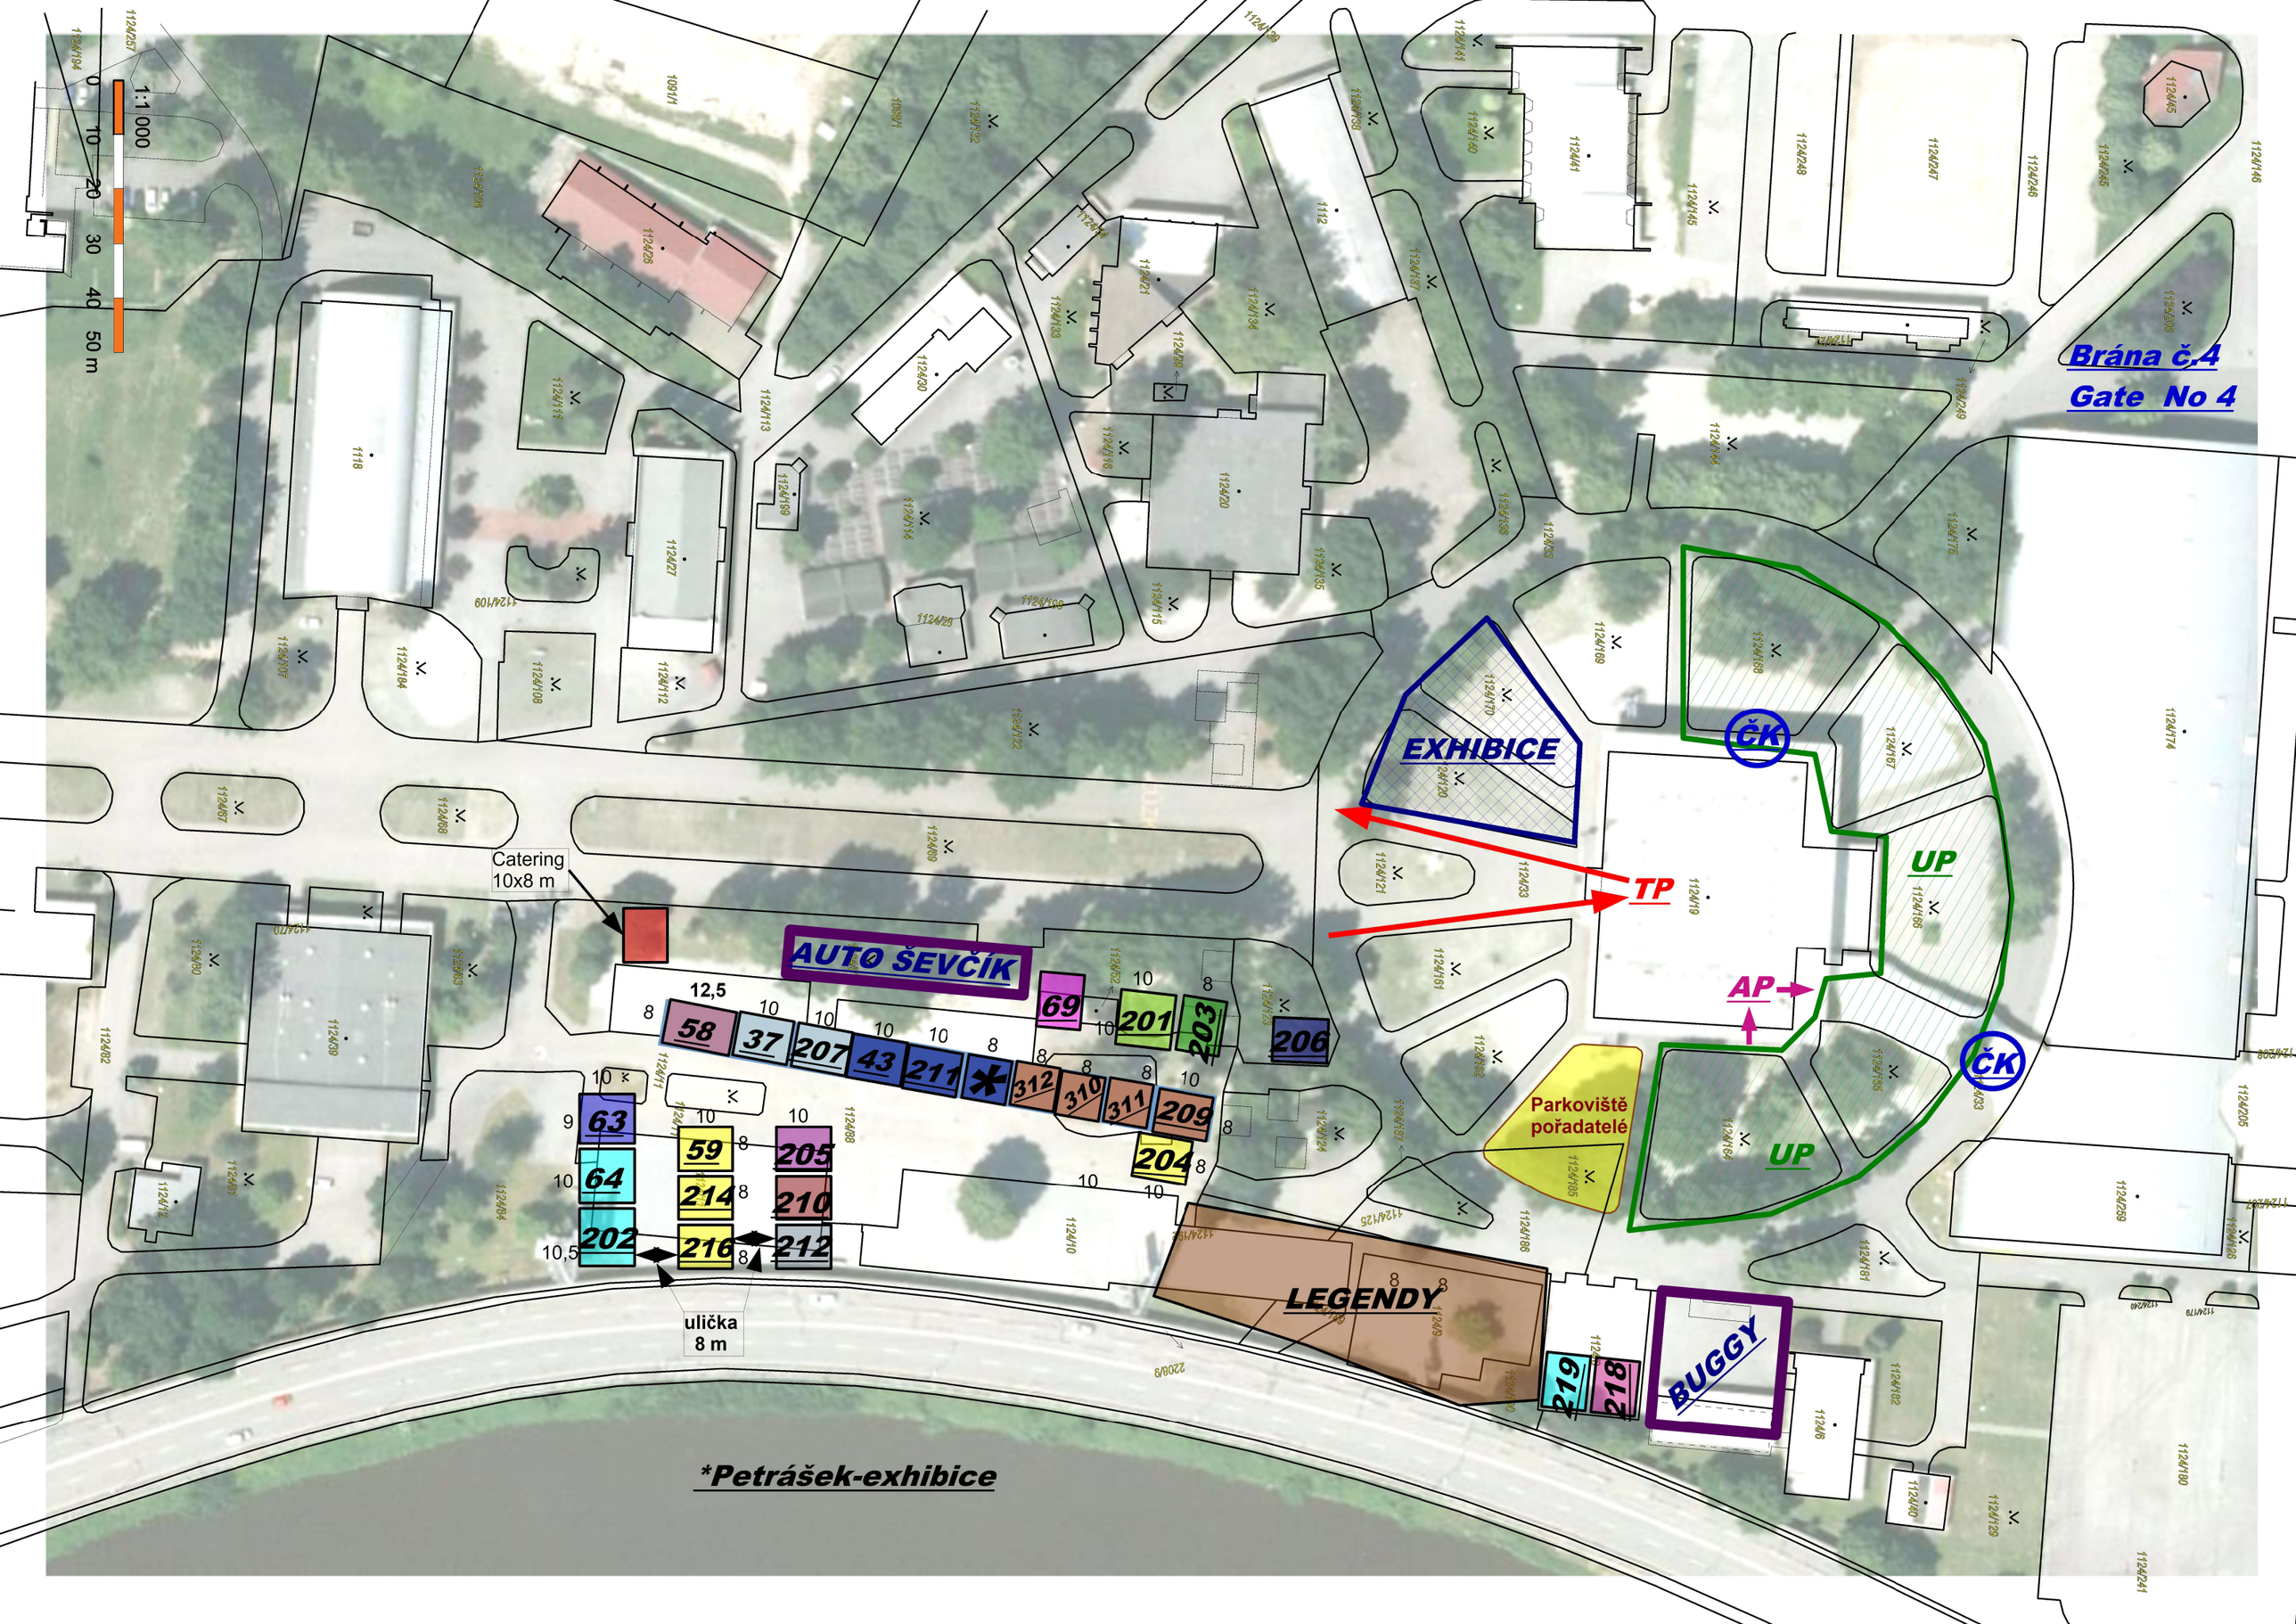
1:1 000
0 10 20 30 40 50 m
Brána č.4
Gate No 4
EXHIBICE
TP
AP
ČK
UP
Parkoviště pořadatelé
AUTO ŠEVČÍK
LEGENDY
BUGGY
Catering 10x8 m
ulička 8 m
12,5
10,5
58
37
207
43
211
*
312
310
311
209
204
69
201
203
206
63
64
202
59
214
216
205
210
212
219
218
*Petrášek-exhibice