
PADDOCK LAYOUT - ROUND #01 PAUL RICARD V2 OFFICIEL

ultimate cup series
EUROPEAN

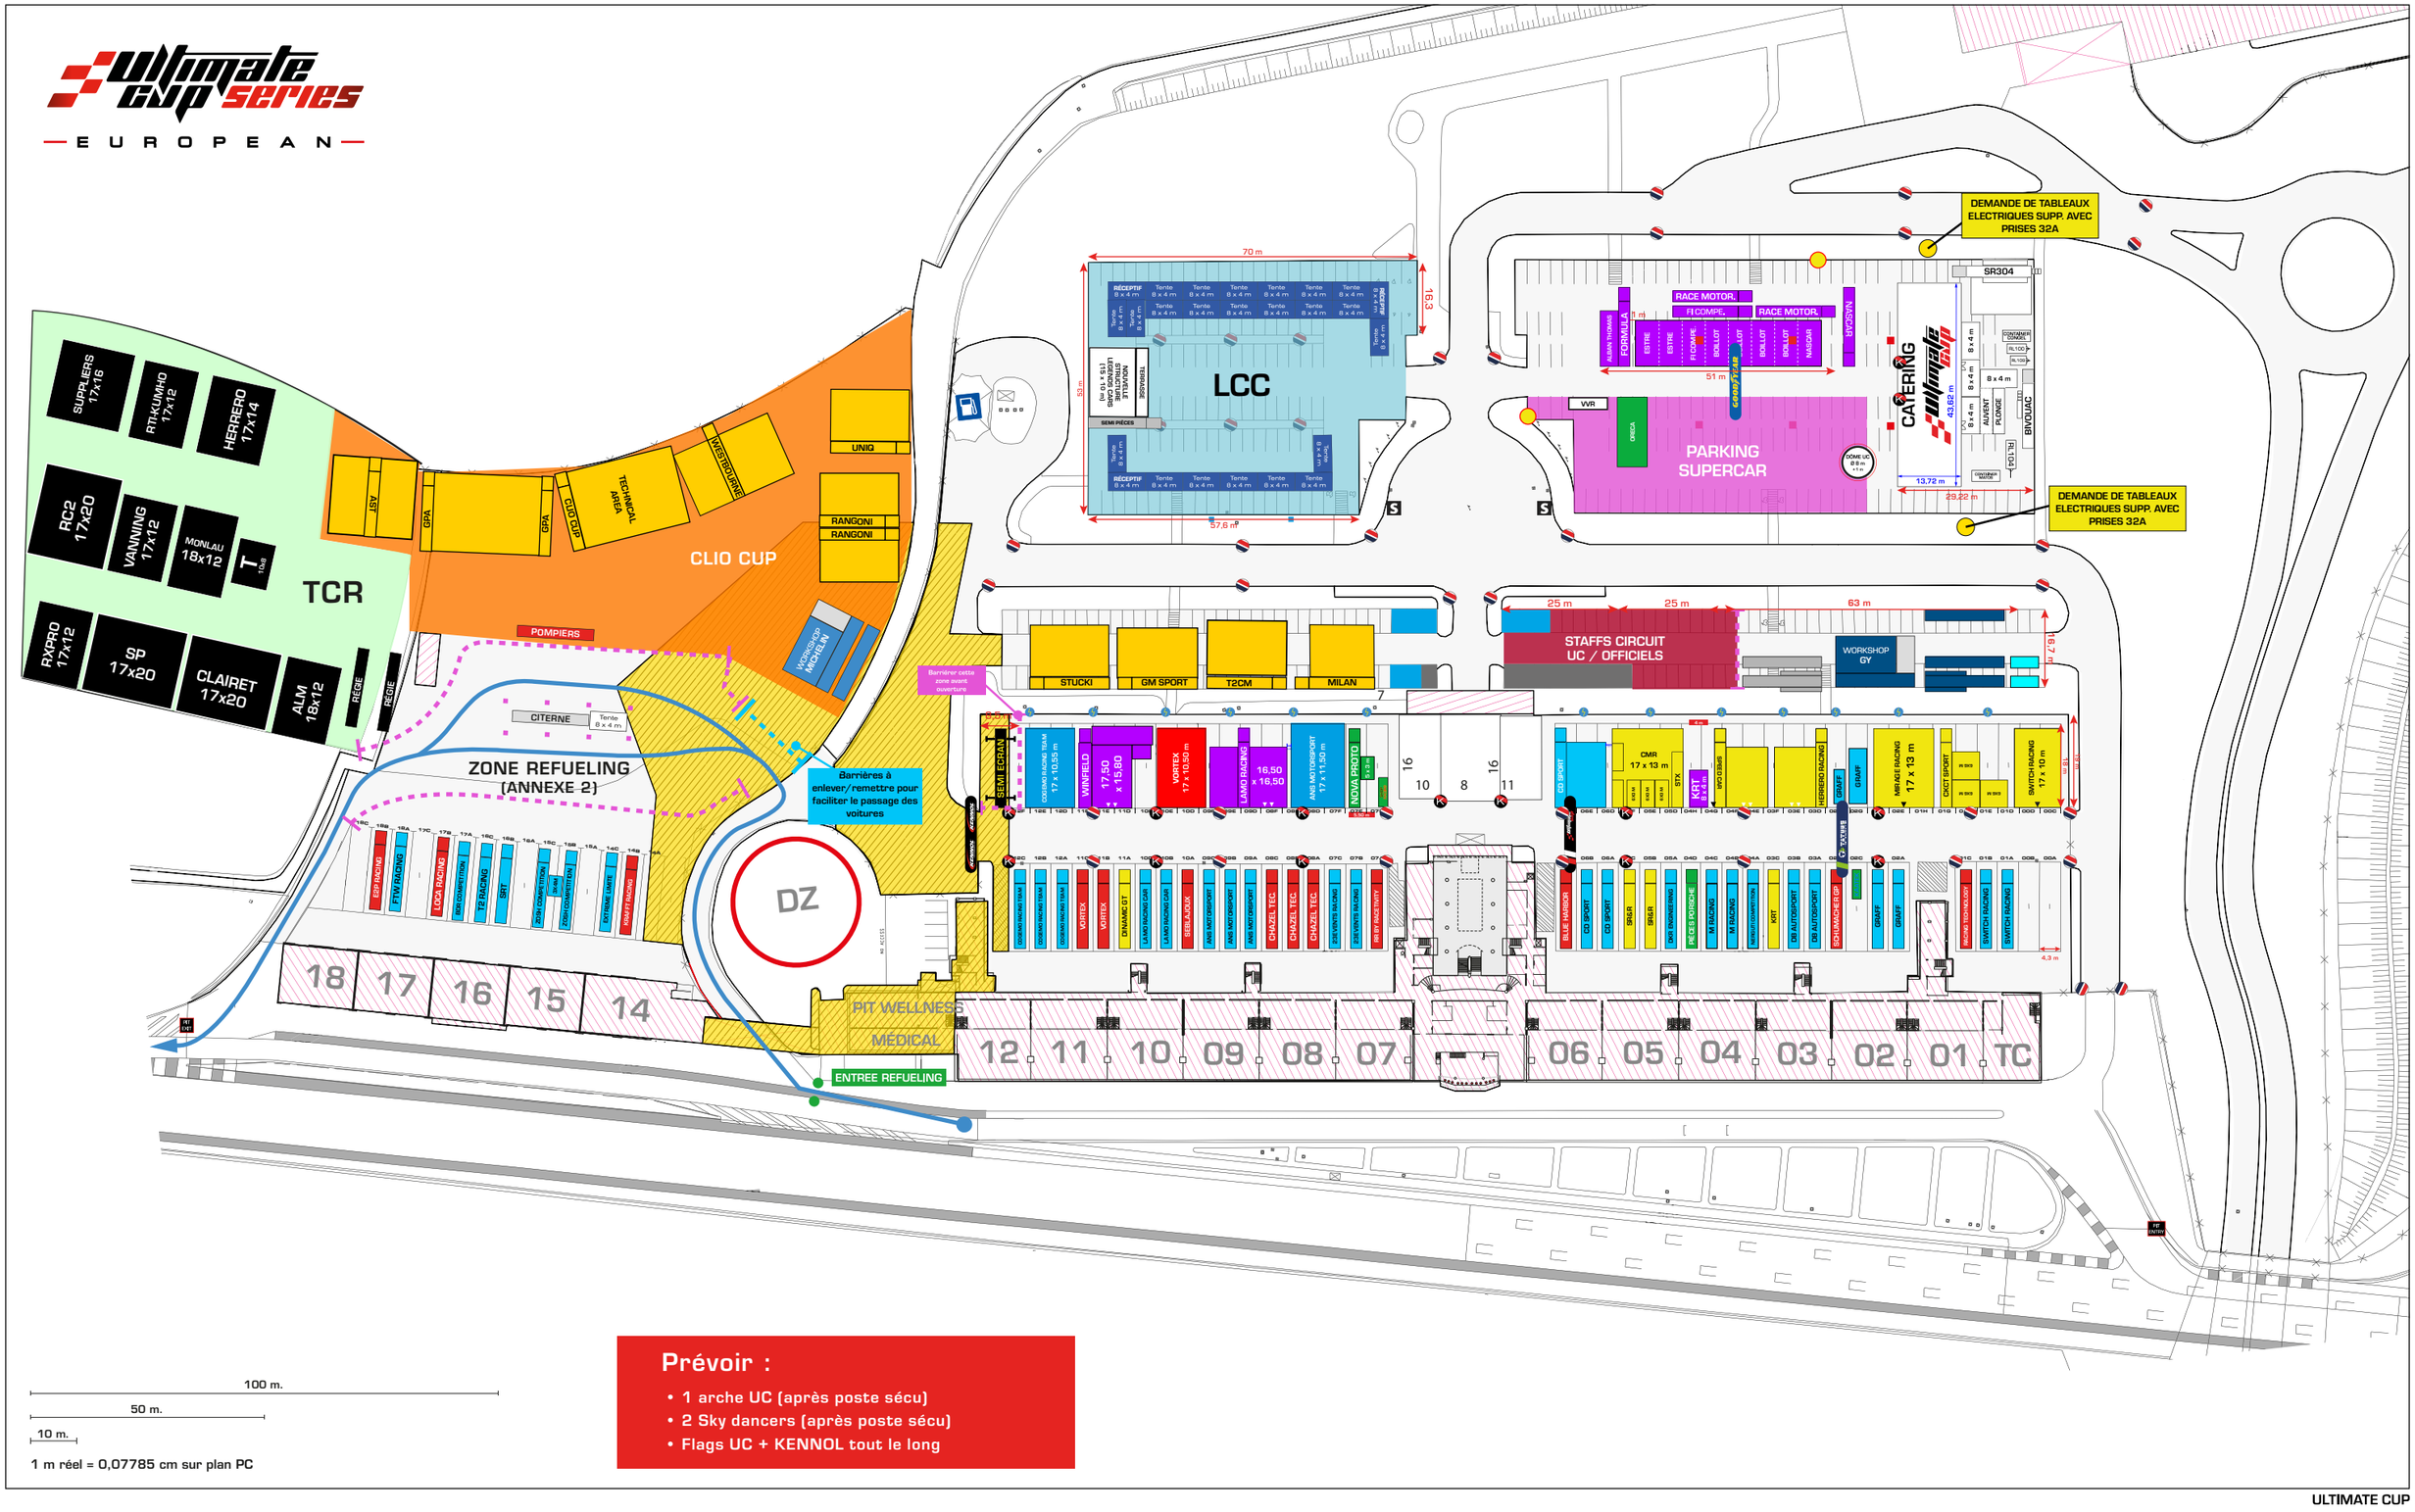

Prévoir :

- 1 arche UC (après poste sécu)
- 2 Sky dancers (après poste sécu)
- Flags UC + KENNOL tout le long

ULTIMATE CUP

LAYOUT / LÉGENDE

Zone interdite à structures > 4m	Barrières	beachflag UC / KENNOL	Sky dancer	Bornes eau + elec circuit