


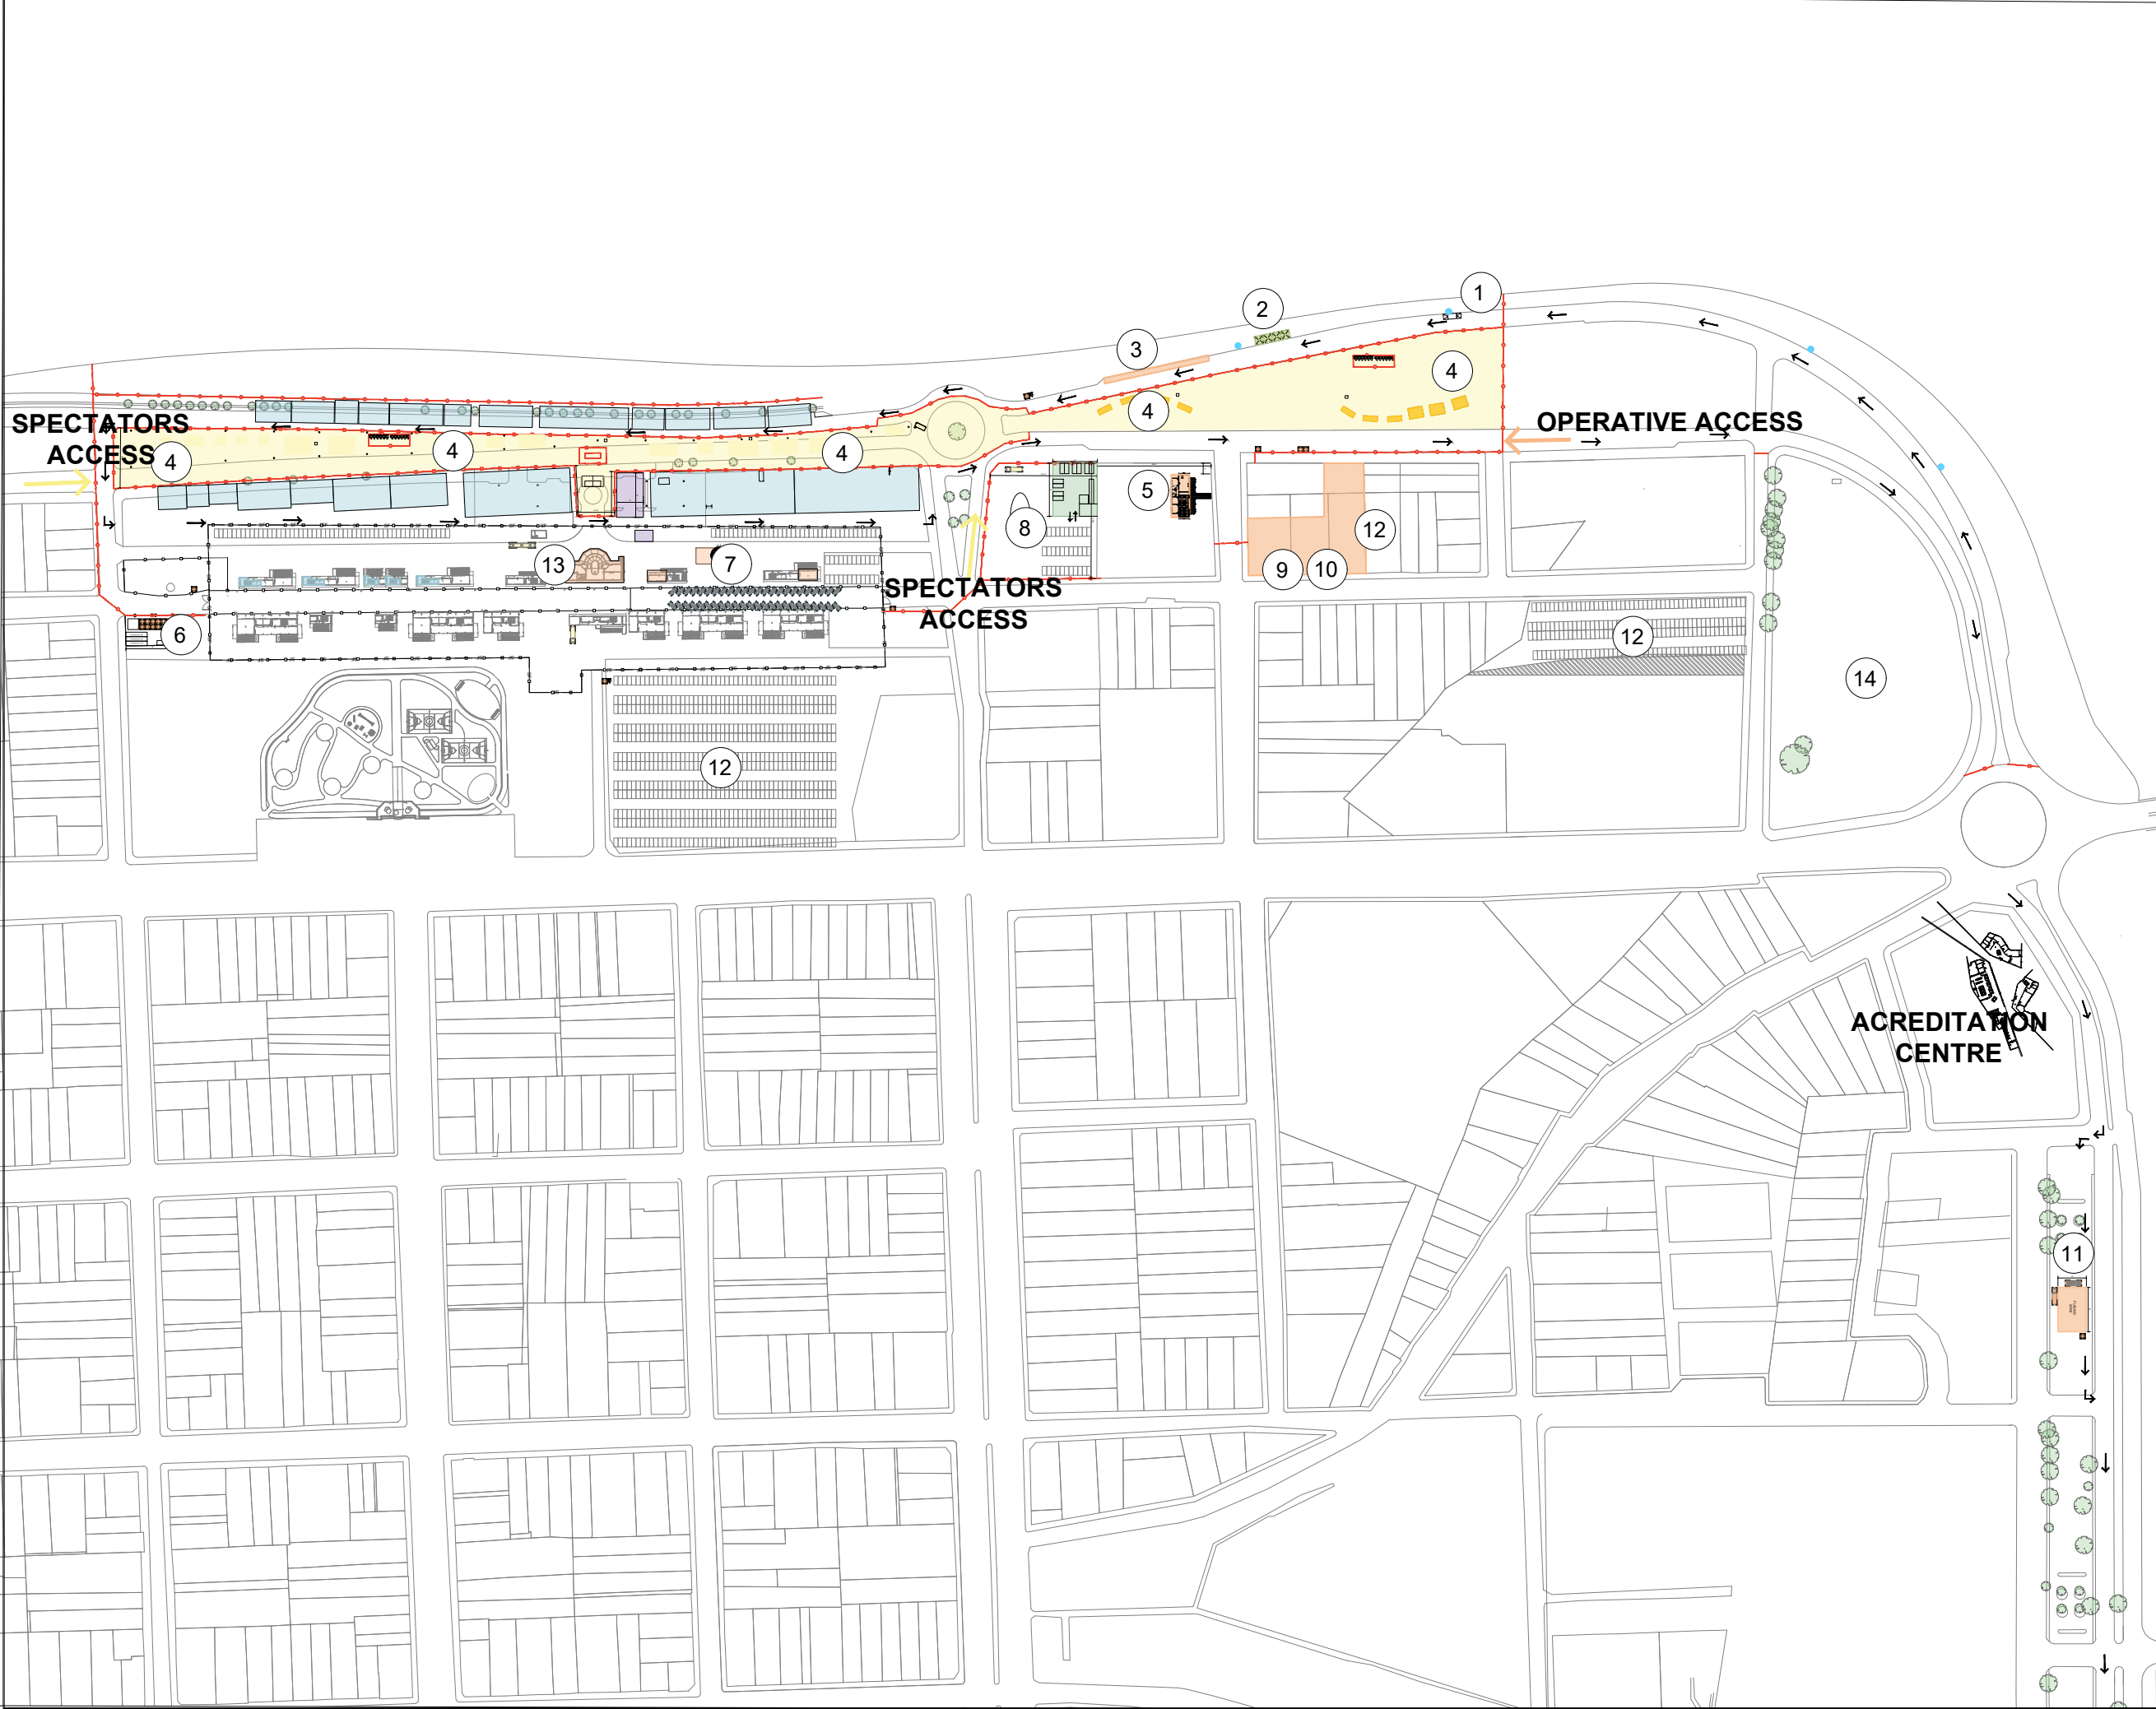

LEGEND
LEYENDA

DESCRIPTION DESCRIPCIÓN	ICON ICONO
TEAMS AREA ÁREA DE EQUIPOS	
FAN ZONE ZONA DE PÚBLICO	
OPERATIONS OPERACIONES	
VIP AREA ÁREA VIP	
BROADCAST ÁREA DE TV	
PRESS PRENSA	
TECHNICAL SPACES ESPACIOS TÉCNICOS	

FENCES / VALLAS

EXISTING FENCE VALLADO EXISTENTE	
OVERLAY LOW FENCE TEMPORAL VALLAS BAJAS	
OVERLAY HIGH FENCE TEMPORAL VALLAS ALTAS	
OVERLAY HIGH FENCE TEMPORAL VALLAS CIEGAS	

- 1 CARWASH ZONE
Zona de lavado
- 2 MEDIA ZONE
Zona de prensa
- 3 REGROUP ZONE
Zona de reagrupe
- 4 FAN ZONE
Zona de público
- 5 CATERING
Comedor
- 6 HANKOOK ZONE
Zona Hankook
- 7 MEDICAL CENTER
Centro Médico
- 8 TV COMPOUND
Centro de TV
- 9 HQ
Control de Carrera
- 10 MEDIA CENTER
Sala de prensa
- 11 REFUEL ZONE
Zona de carga de combustible
- 12 PARKINGS
Estacionamientos
- 13 WRCPY OFFICE
Oficinas de Rally del Paraguay
- 14 HELIPORT
Helipuerto

GRAPHIC SCALE
ESCALA GRÁFICA 1:3000

DRAWING CONTENT
CONTENIDO DE LÁMINA
SERVICE PARK

STATUS OF PROYECTO
STATUS OF PROJECT
PENDIENTE DE APROBACION

FECHA DATE	REV
07/08/25	06



LEGEND
LEYENDA

DESCRIPTION DESCRIPCIÓN	ICON ICONO
TEAMS AREA ÁREA DE EQUIPOS	
FAN ZONE ZONA DE PÚBLICO	
OPERATIONS OPERACIONES	
VIP AREA ÁREA VIP	
BROADCAST ÁREA DE TV	
PRESS PRENSA	
TECHNICAL SPACES ESPACIOS TÉCNICOS	

FENCES / VALLAS

EXISTING FENCE VALLADO EXISTENTE	
OVERLAY LOW FENCE TEMPORAL VALLAS BAJAS	
OVERLAY HIGH FENCE TEMPORAL VALLAS ALTAS	
OVERLAY HIGH FENCE TEMPORAL VALLAS CIEGAS	


- 1 CARWASH ZONE
Zona de lavado
- 2 MEDIA ZONE
Zona de prensa
- 3 REGROUP ZONE
Zona de reagrupe
- 4 FAN ZONE
Zona de público
- 5 CATERING
Comedor
- 6 HANKOOK ZONE
Zona Hankook
- 7 MEDICAL CENTER
Centro Médico
- 8 TV COMPOUND
Centro de TV
- 9 HQ
Control de Carrera
- 10 MEDIA CENTER
Sala de prensa
- 11 REFUEL ZONE
Zona de carga de combustible
- 12 PARKINGS
Estacionamientos
- 13 WRCPY OFFICE
Oficinas de Rally del Paraguay
- 14 HELIPORT
Helipuerto


GRAPHIC SCALE
ESCALA GRÁFICA 1:1500

DRAWING CONTENT
CONTENIDO DE LÁMINA
SERVICE PARK - TEAMS AREA

STATUS OF PROJECT
STATUS OF PROJECT
PENDIENTE DE APROBACION

FECHA DATE	REV
07/08/25	06

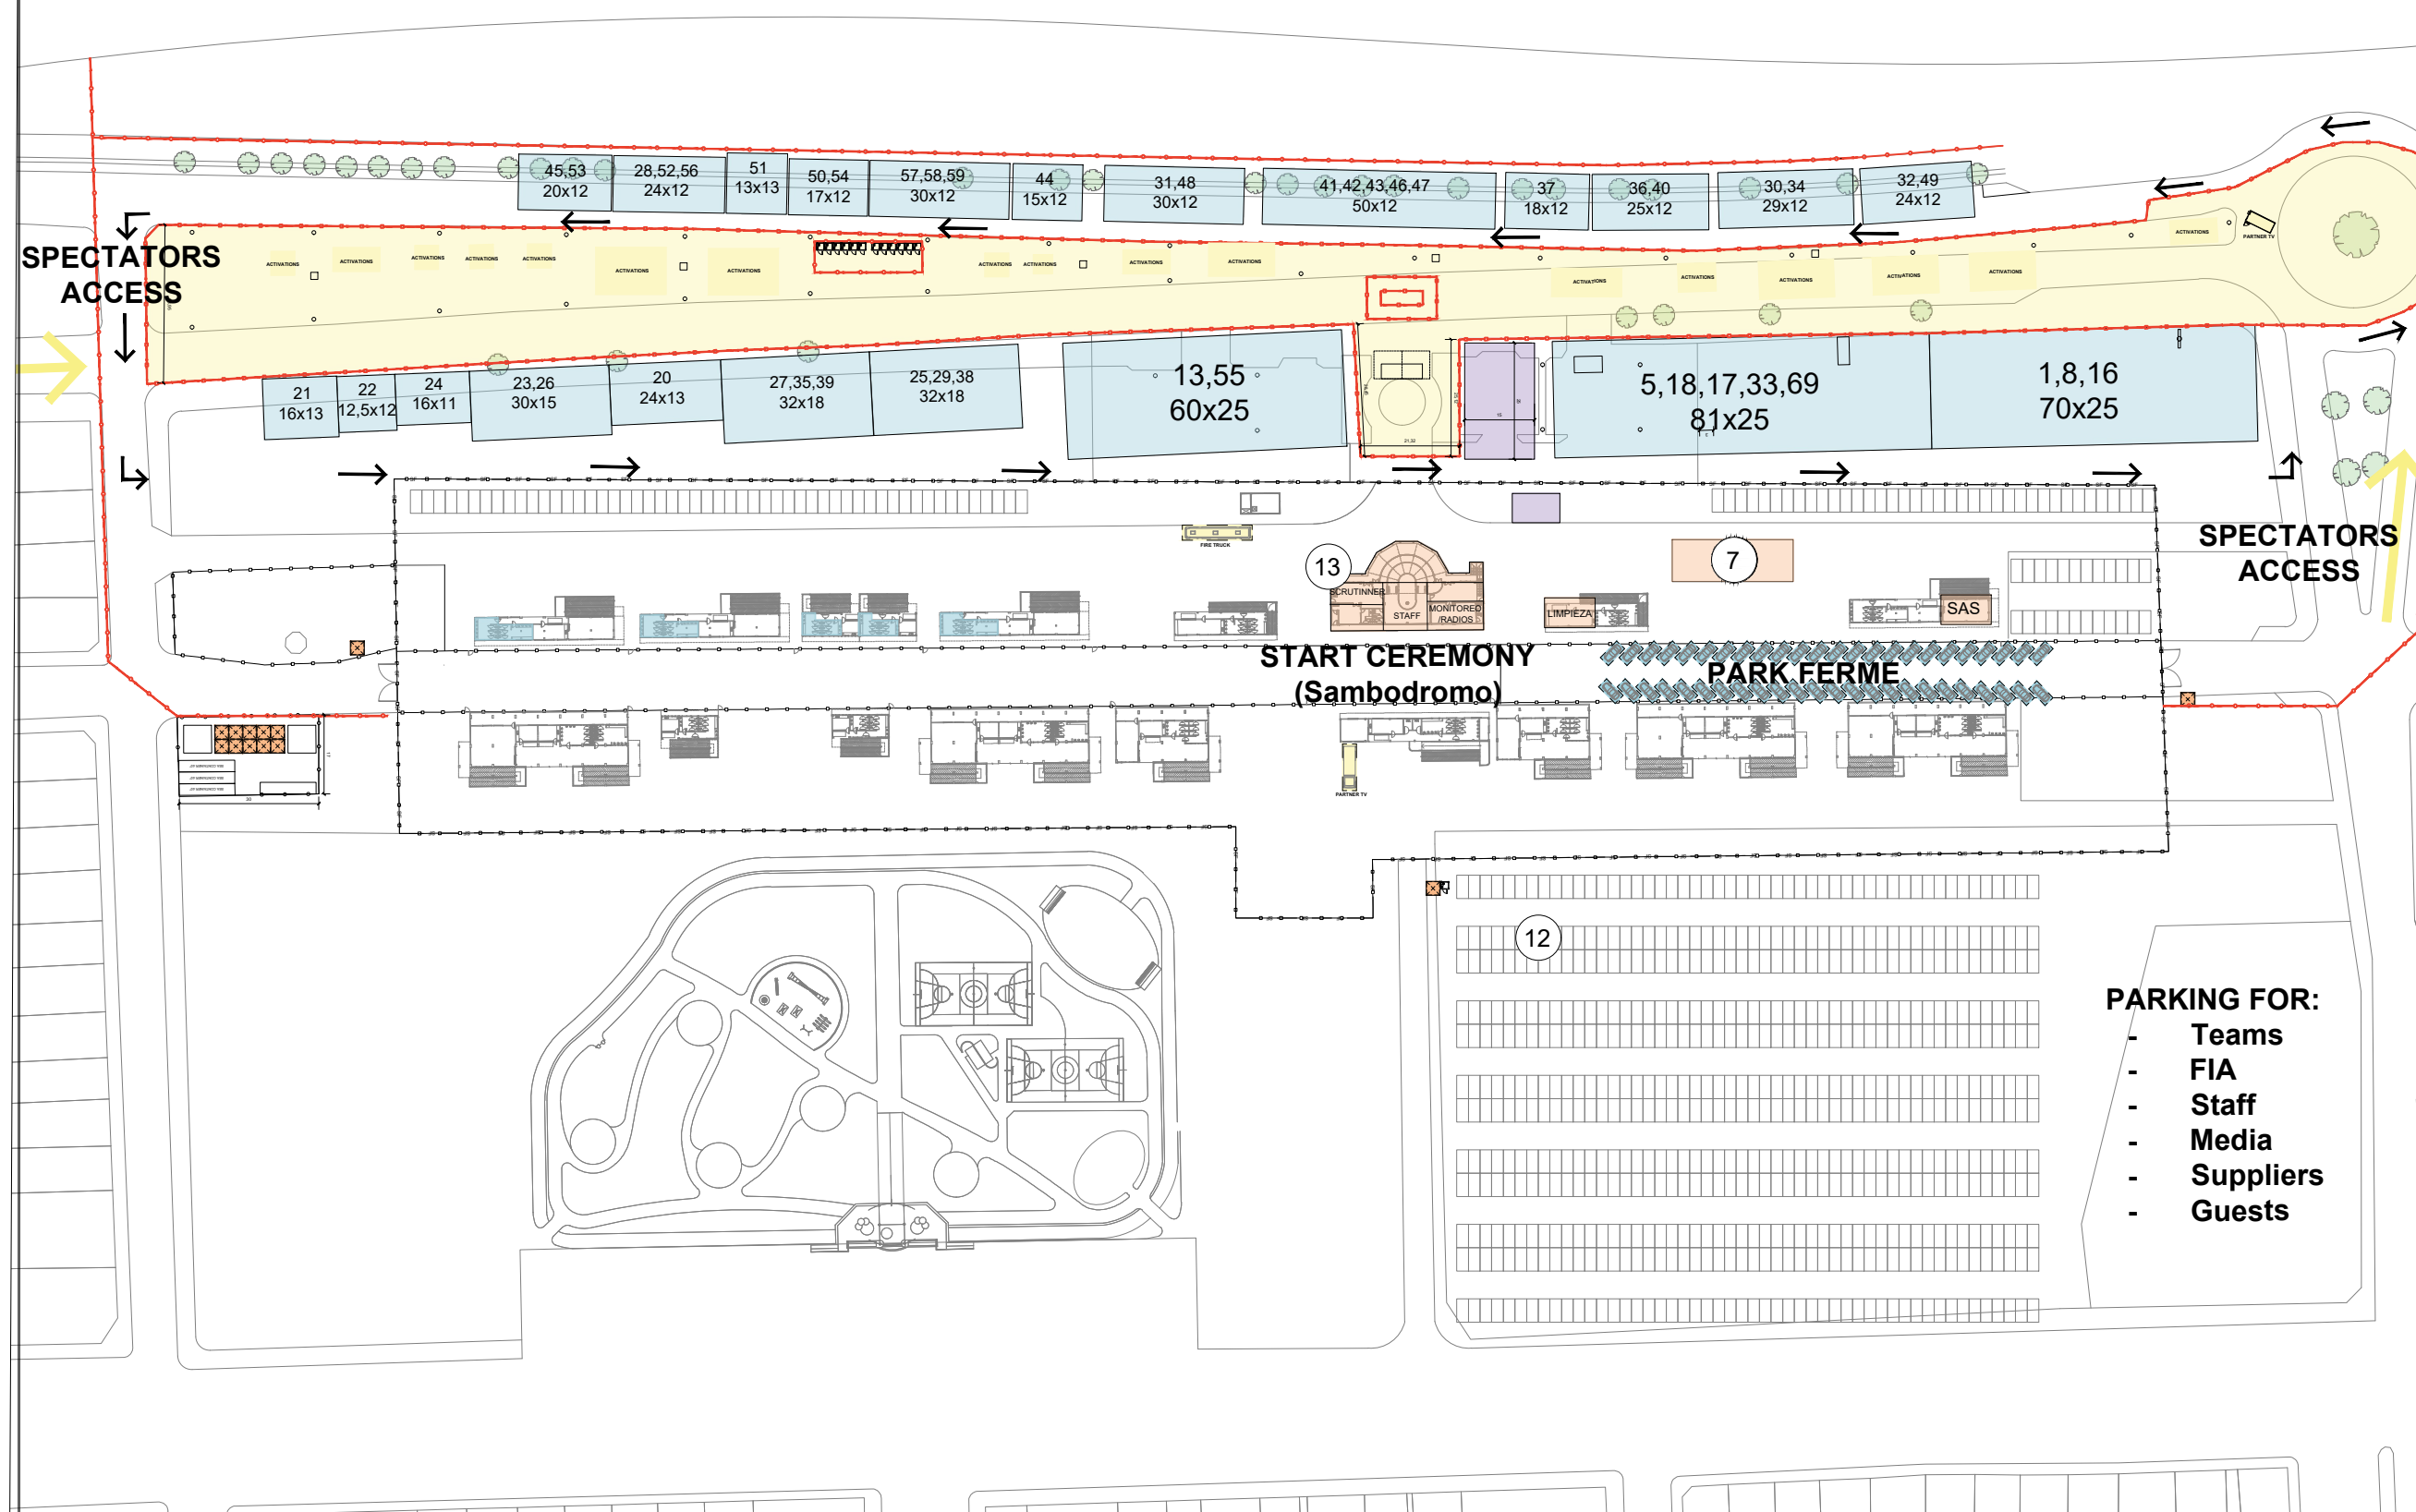

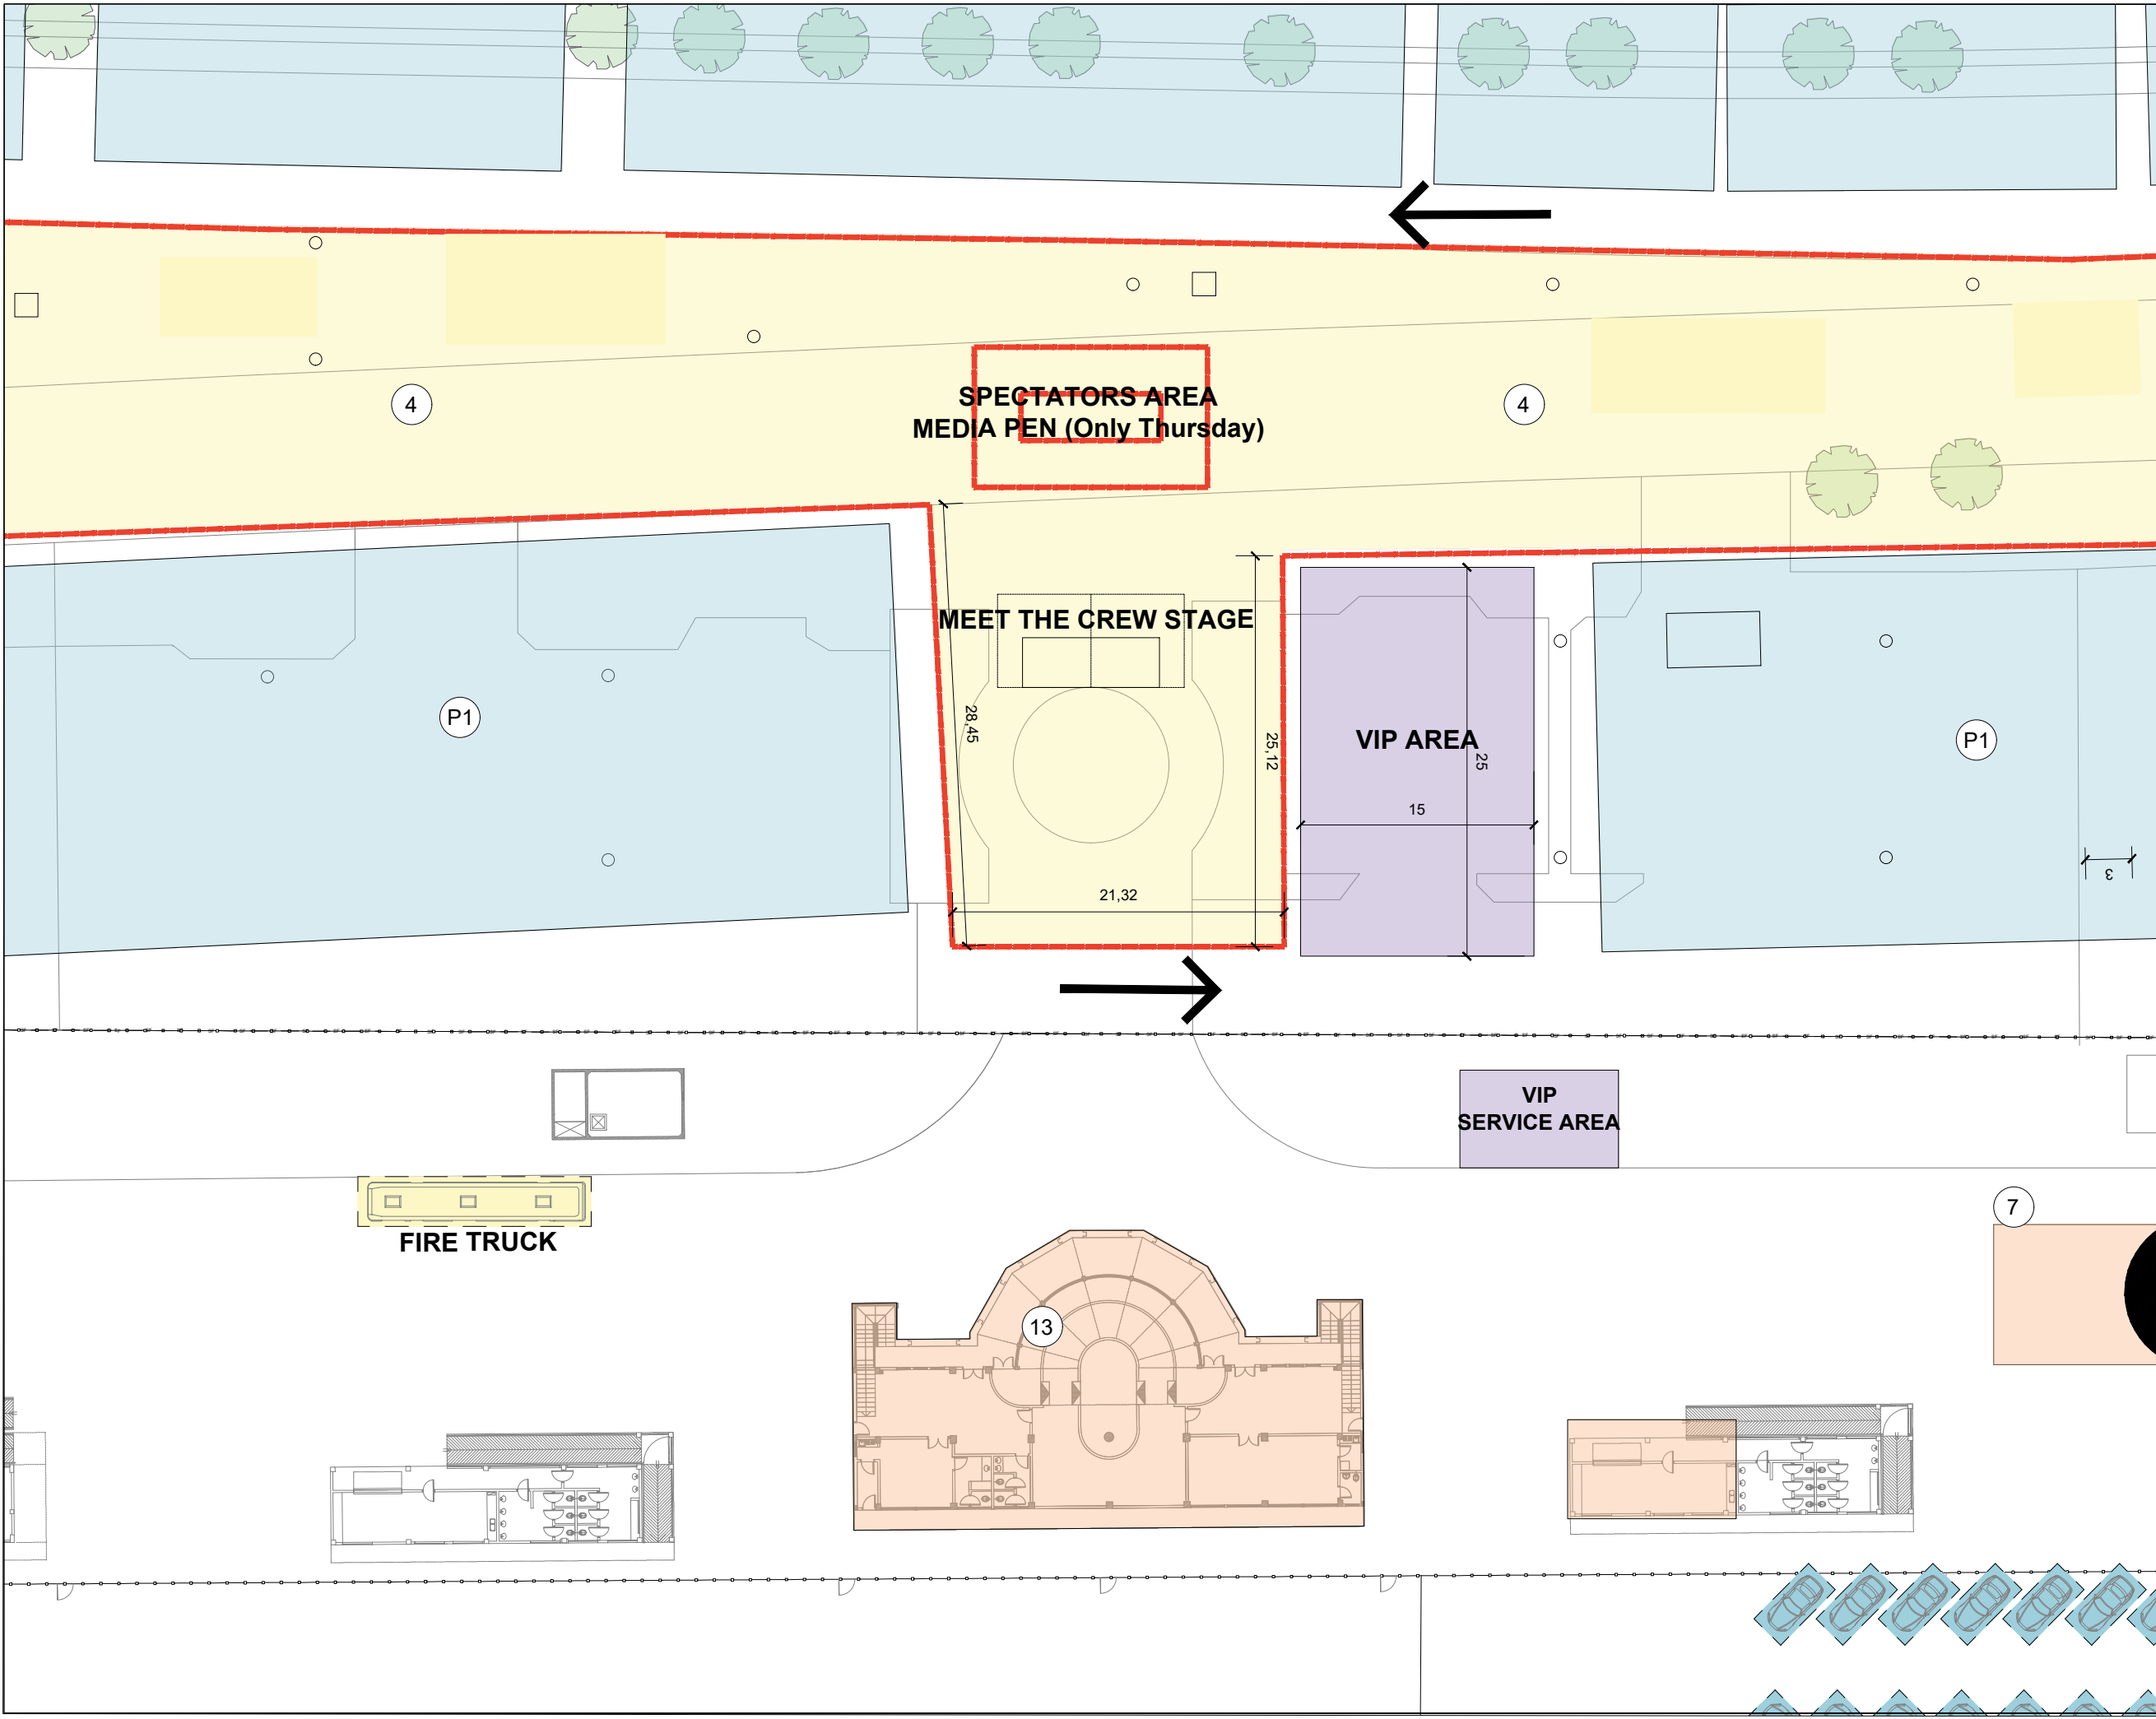

RALLY DEL PARAGUAY
2025
ENERGÍA QUE CONECTA

LEGEND
LEYENDA

DESCRIPTION DESCRIPCIÓN	ICON ICONO
TEAMS AREA ÁREA DE EQUIPOS	
FAN ZONE ZONA DE PÚBLICO	
OPERATIONS OPERACIONES	
VIP AREA ÁREA VIP	
BROADCAST ÁREA DE TV	
PRESS PRENSA	
TECHNICAL SPACES ESPACIOS TÉCNICOS	

FENCES / VALLAS

EXISTING FENCE VALLADO EXISTENTE	
OVERLAY LOW FENCE TEMPORAL VALLAS BAJAS	
OVERLAY HIGH FENCE TEMPORAL VALLAS ALTAS	
OVERLAY HIGH FENCE TEMPORAL VALLAS CIEGAS	

1

CARWASH ZONE
Zona de lavado

2

MEDIA ZONE
Zona de prensa

3

REGROUP ZONE
Zona de reagrupe

4

FAN ZONE
Zona de público

5

CATERING
Comedor

6

HANKOOK ZONE
Zona Hankook

7

MEDICAL CENTER
Centro Médico

8

TV COMPOUND
Centro de TV

9

HQ
Control de Carrera

10

MEDIA CENTER
Sala de prensa

11

REFUEL ZONE
Zona de carga de combustible

12

PARKINGS
Estacionamientos

13

WRCPY OFFICE
Oficinas de Rally del Paraguay

14

HELIPORT
Helipuerto


GRAPHIC SCALE
ESCALA GRÁFICA
0 m 20 m 40 m 60 m
1:1500

DRAWING CONTENT
CONTENIDO DE LÁMINA
SERVICE PARK - VIP AND STAGE

STATUS OF PROJECT
ESTADO DEL PROYECTO
PENDIENTE DE APROBACIÓN

FECHA
DATE
07/08/25

REV
06

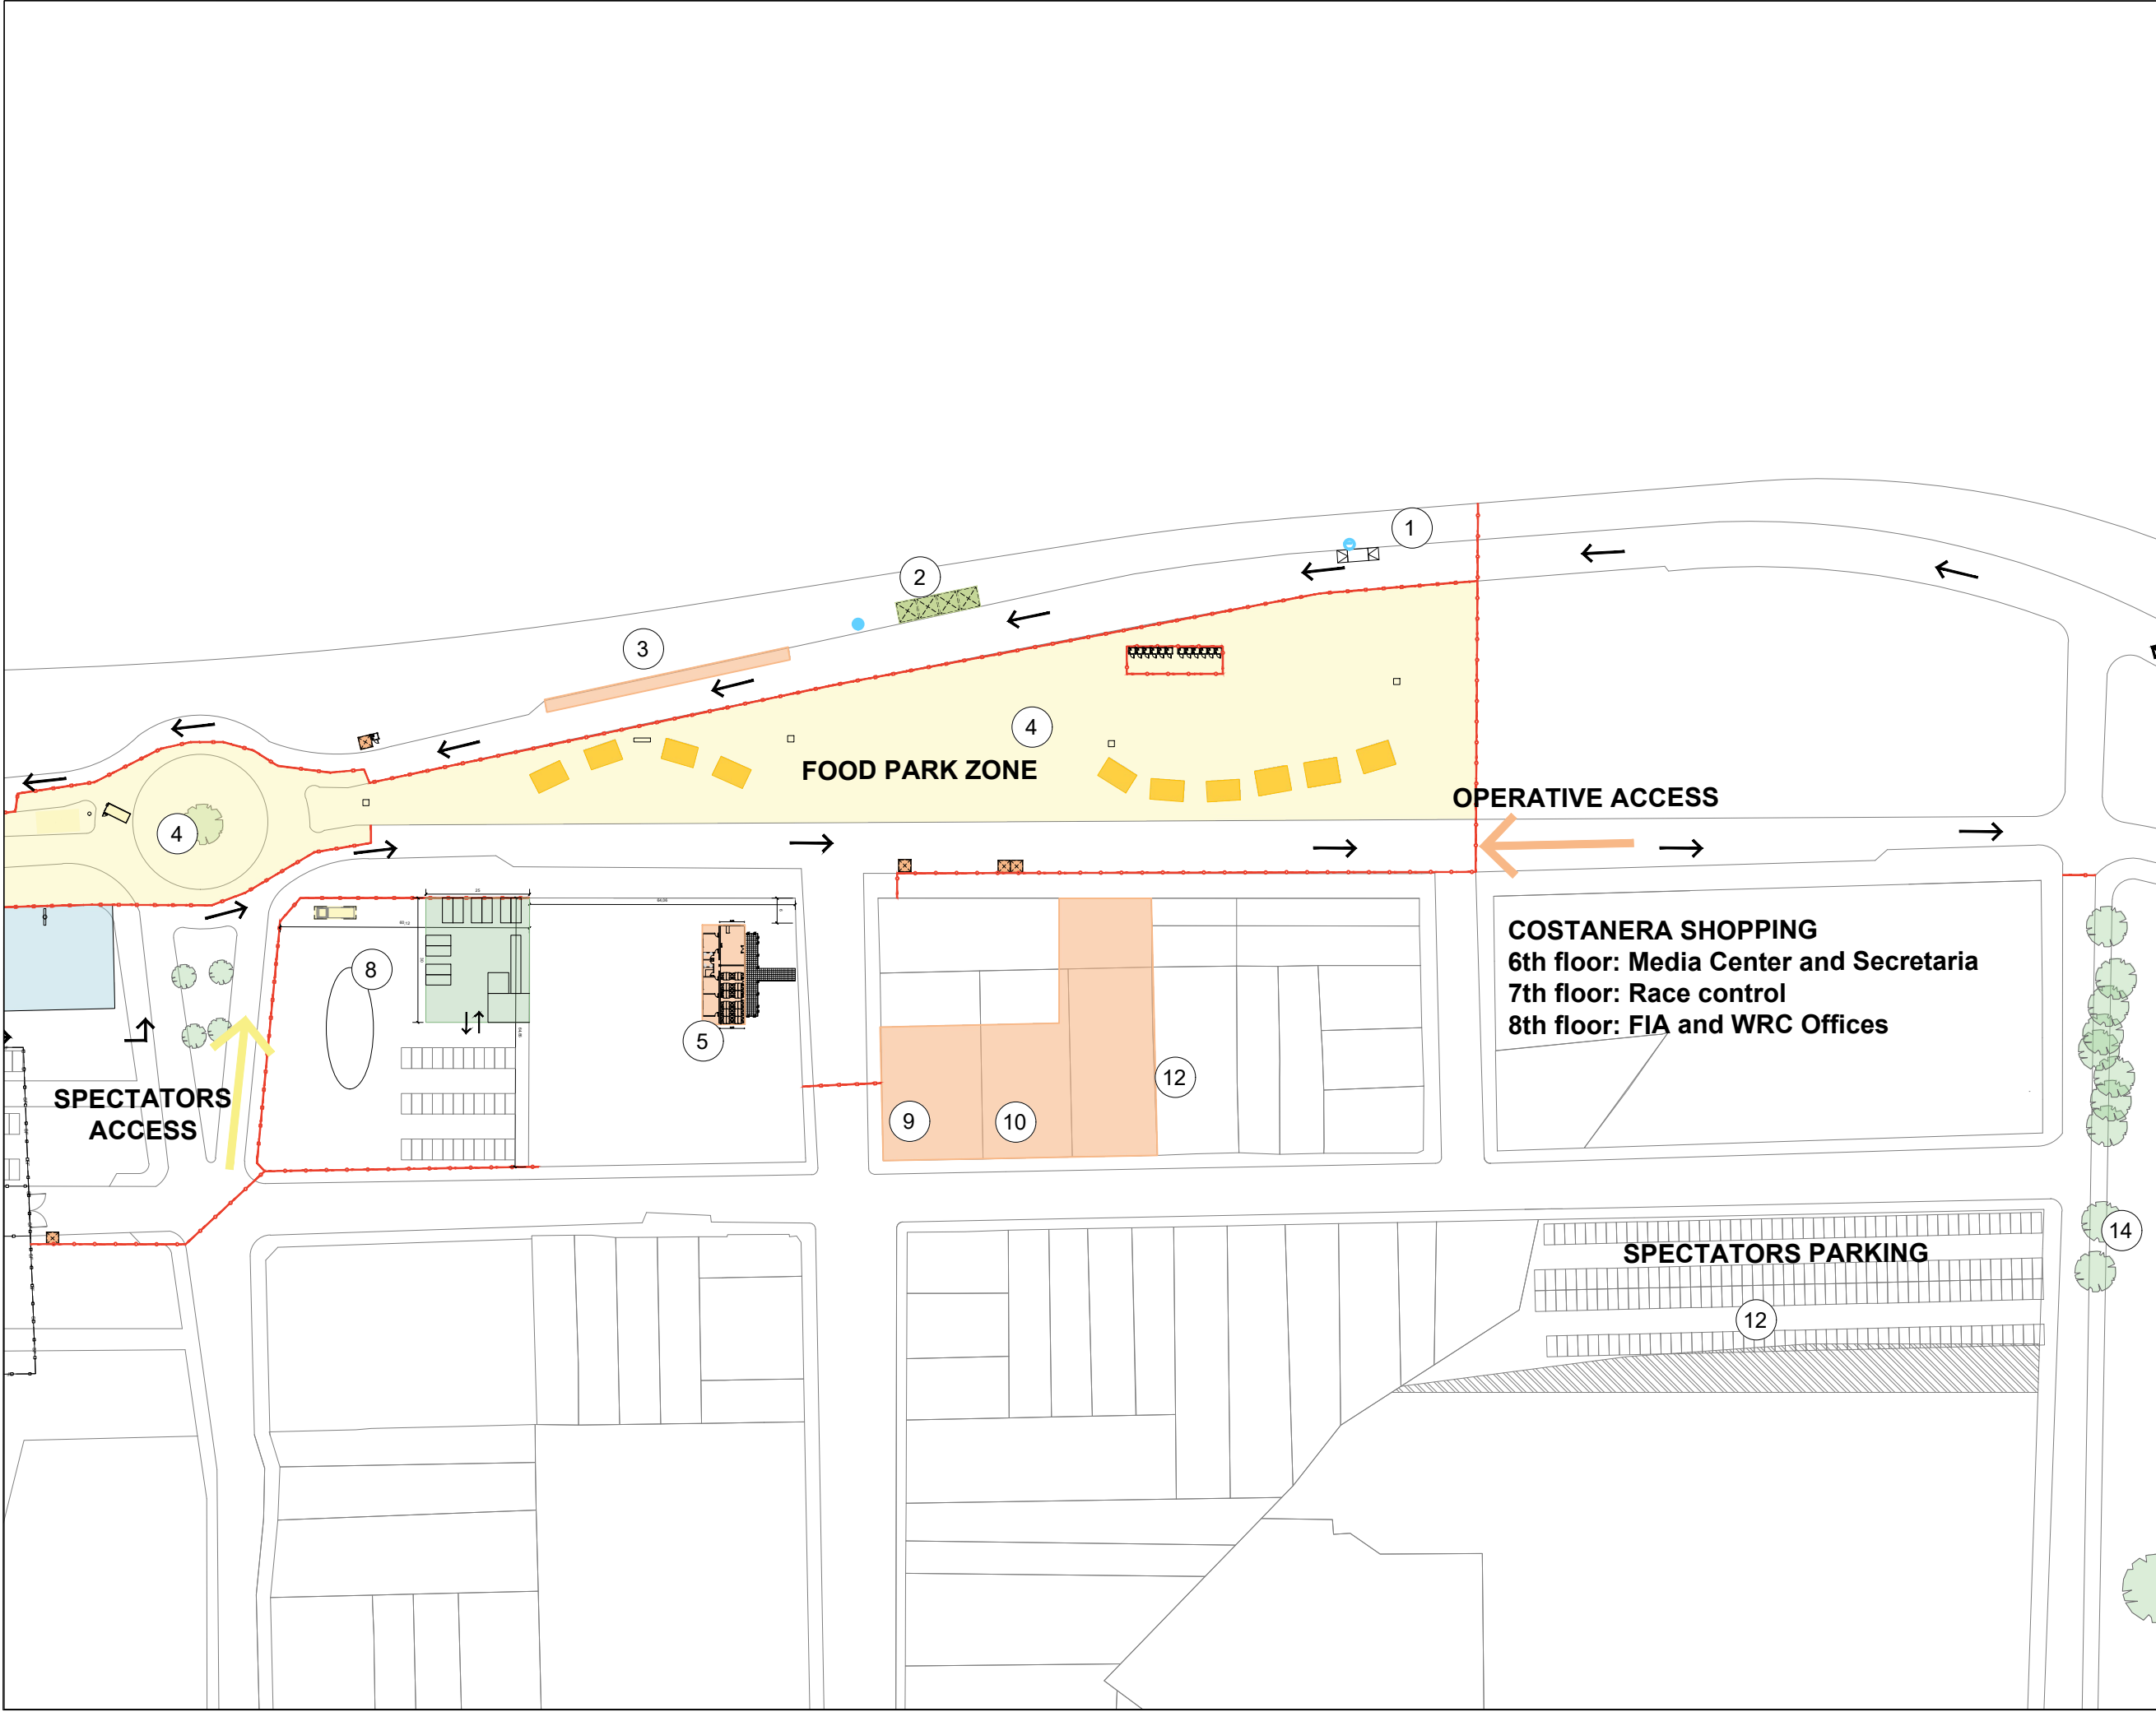

LEGEND
LEYENDA

DESCRIPTION DESCRIPCIÓN	ICON ICONO
TEAMS AREA ÁREA DE EQUIPOS	
FAN ZONE ZONA DE PÚBLICO	
OPERATIONS OPERACIONES	
VIP AREA ÁREA VIP	
BROADCAST ÁREA DE TV	
PRESS PRENSA	
TECHNICAL SPACES ESPACIOS TÉCNICOS	

FENCES / VALLAS

EXISTING FENCE VALLADO EXISTENTE	
OVERLAY LOW FENCE TEMPORAL VALLAS BAJAS	
OVERLAY HIGH FENCE TEMPORAL VALLAS ALTAS	
OVERLAY HIGH FENCE TEMPORAL VALLAS CIEGAS	

- 1 CARWASH ZONE
Zona de lavado
- 2 MEDIA ZONE
Zona de prensa
- 3 REGROUP ZONE
Zona de reagrupe
- 4 FAN ZONE
Zona de público
- 5 CATERING
Comedor
- 6 HANKOOK ZONE
Zona Hankook
- 7 MEDICAL CENTER
Centro Médico
- 8 TV COMPOUND
Centro de TV
- 9 HQ
Control de Carrera
- 10 MEDIA CENTER
Sala de prensa
- 11 REFUEL ZONE
Zona de carga de combustible
- 12 PARKINGS
Estacionamientos
- 13 WRCPY OFFICE
Oficinas de Rally del Paraguay
- 14 HELIPORT
Helipuerto

GRAPHIC SCALE
ESCALA GRÁFICA


1:1500



DRAWING CONTENT
CONTENIDO DE LÁMINA
SERVICE PARK - FOOD PARK

STATUS OF PROYECTO
STATUS OF PROJECT
PENDIENTE DE APROBACION

FECHA DATE	REV
07/08/25	06

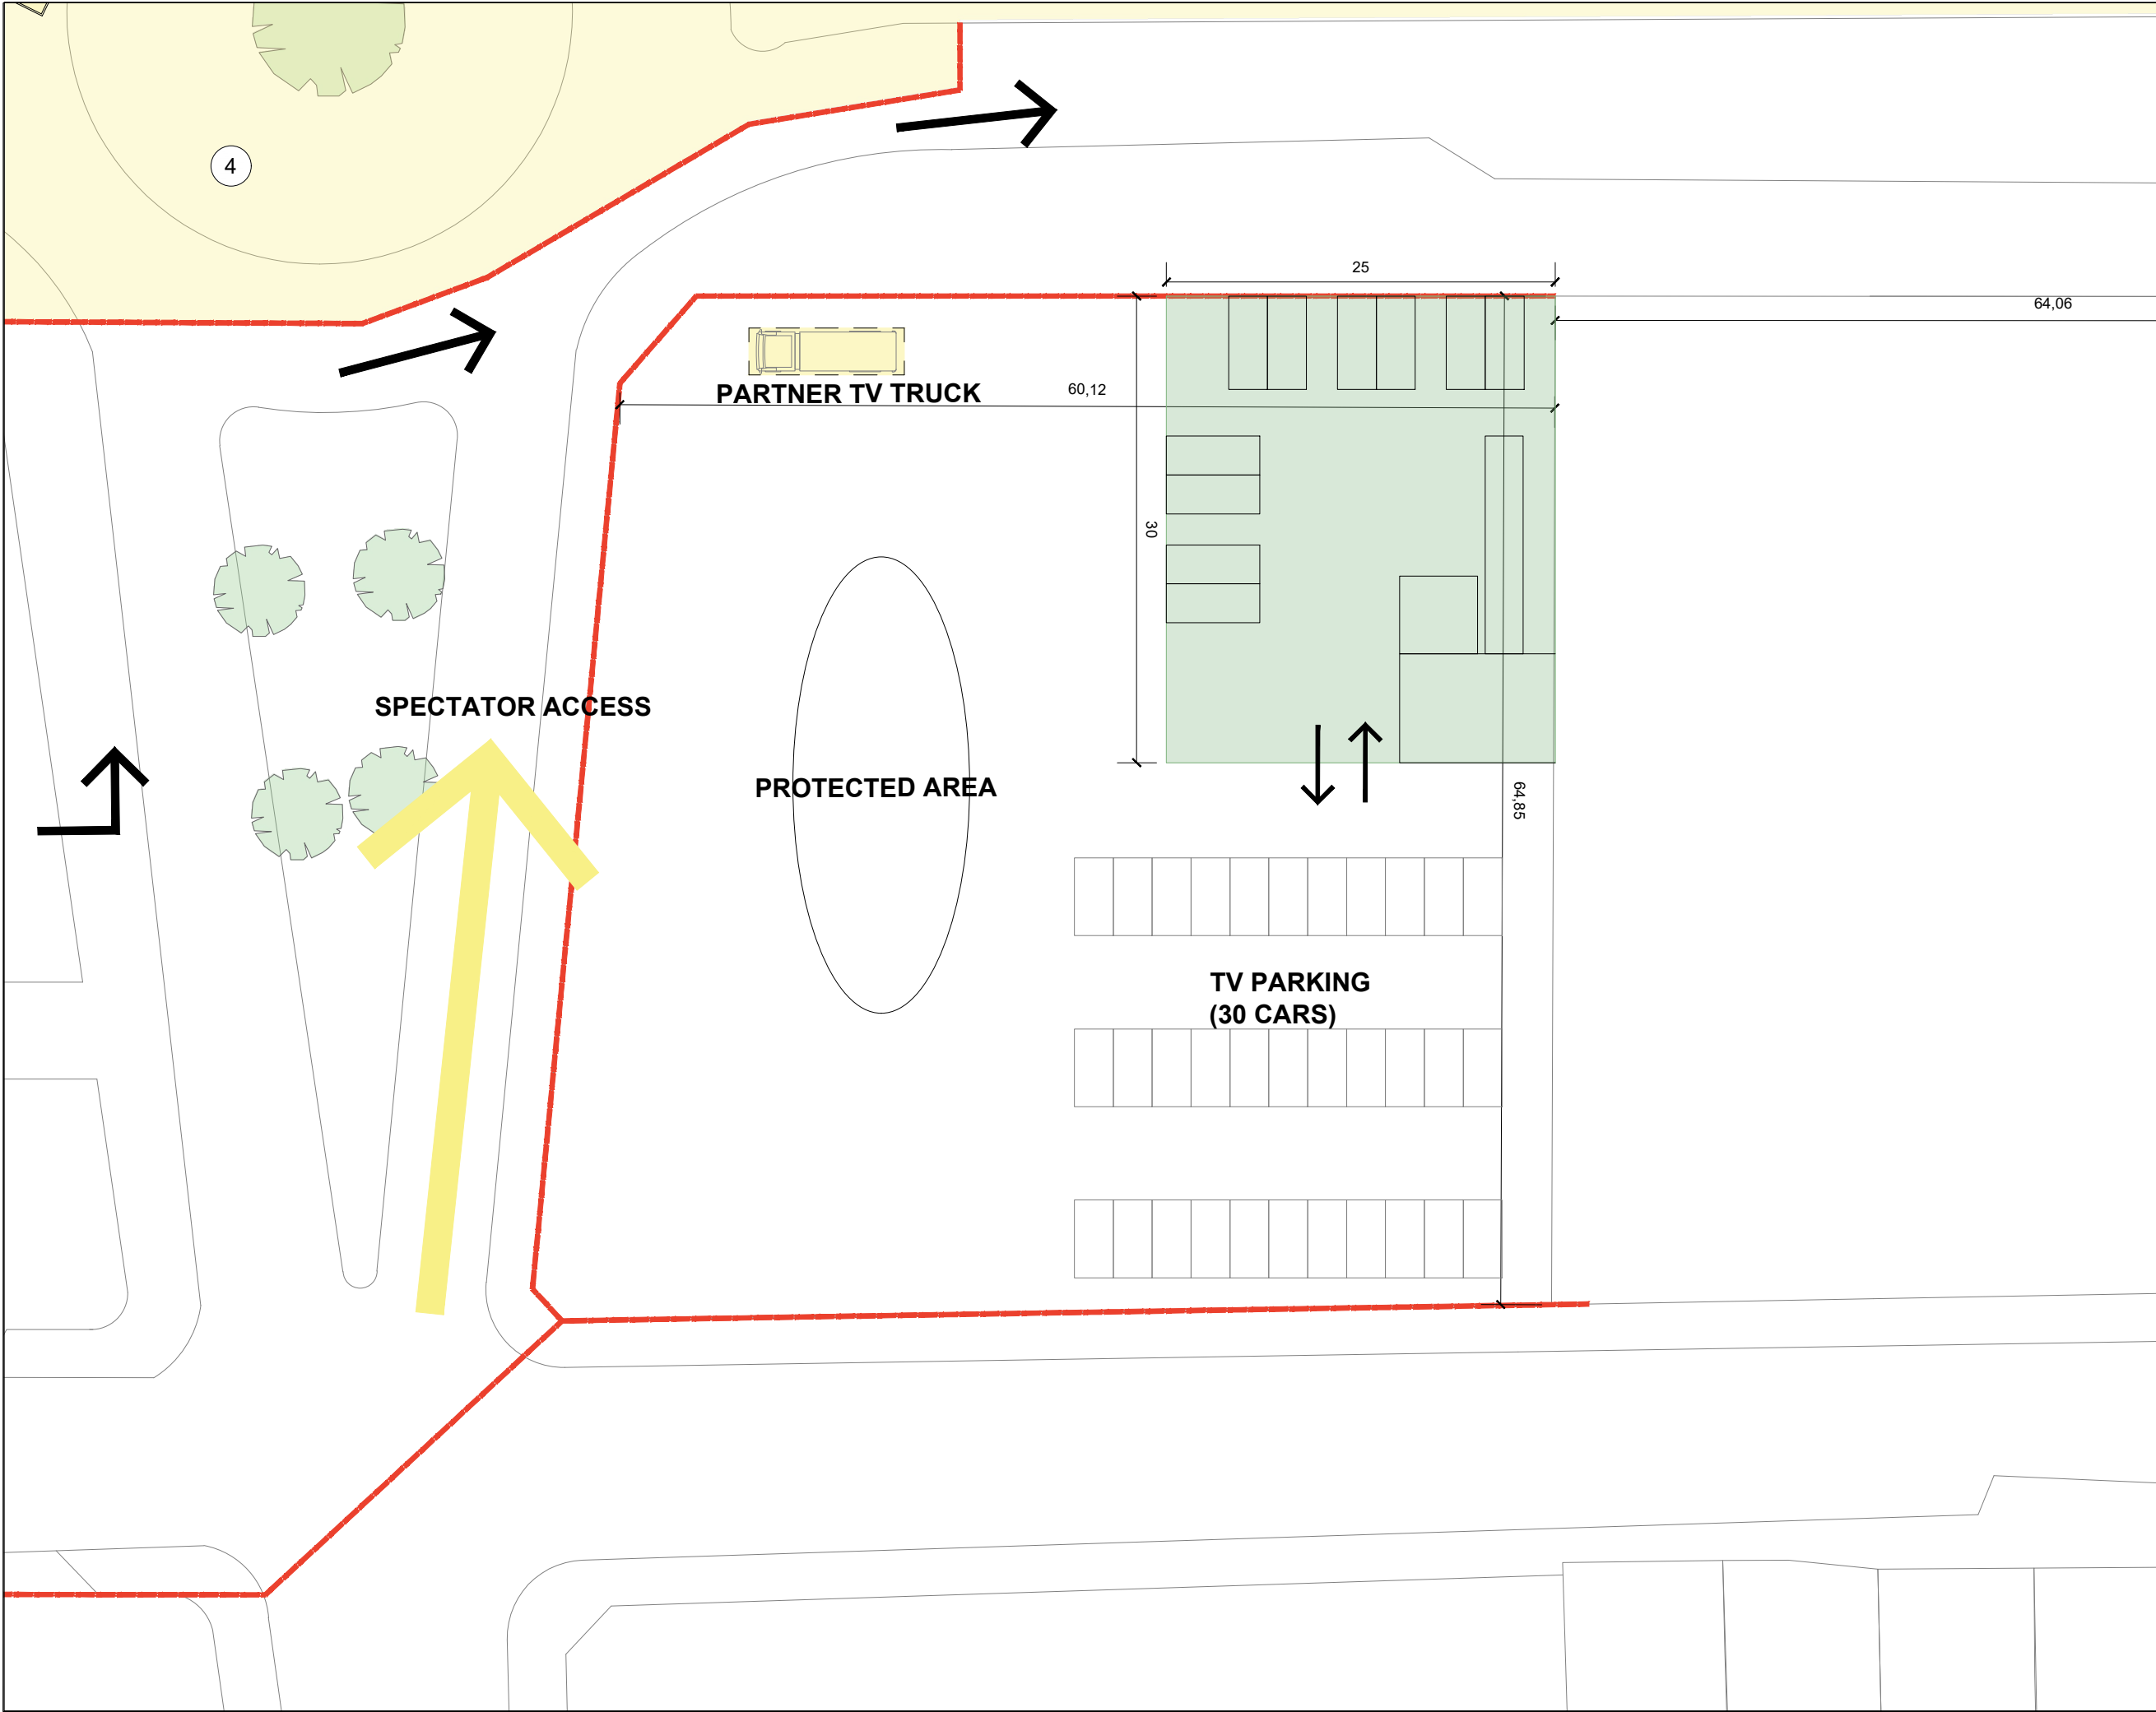

LEGEND
LEYENDA

DESCRIPTION DESCRIPCIÓN	ICON ICONO
TEAMS AREA ÁREA DE EQUIPOS	
FAN ZONE ZONA DE PÚBLICO	
OPERATIONS OPERACIONES	
VIP AREA ÁREA VIP	
BROADCAST ÁREA DE TV	
PRESS PRENSA	
TECHNICAL SPACES ESPACIOS TÉCNICOS	

FENCES / VALLAS

EXISTING FENCE VALLADO EXISTENTE	
OVERLAY LOW FENCE TEMPORAL VALLAS BAJAS	
OVERLAY HIGH FENCE TEMPORAL VALLAS ALTAS	
OVERLAY HIGH FENCE TEMPORAL VALLAS CIEGAS	

- 1 **CARWASH ZONE**
Zona de lavado
- 2 **MEDIA ZONE**
Zona de prensa
- 3 **REGROUP ZONE**
Zona de reagrupe
- 4 **FAN ZONE**
Zona de público
- 5 **CATERING**
Comedor
- 6 **HANKOOK ZONE**
Zona Hankook
- 7 **MEDICAL CENTER**
Centro Médico
- 8 **TV COMPOUND**
Centro de TV
- 9 **HQ**
Control de Carrera
- 10 **MEDIA CENTER**
Sala de prensa
- 11 **REFUEL ZONE**
Zona de carga de combustible
- 12 **PARKINGS**
Estacionamientos
- 13 **WRCPY OFFICE**
Oficinas de Rally del Paraguay
- 14 **HELIPORT**
Helipuerto


GRAPHIC SCALE
ESCALA GRÁFICA 1:1500



DRAWING CONTENT
CONTENIDO DE LÁMINA
SERVICE PARK - TV COMPOUND

STATUS OF PROYECTO
STATUS OF PROJECT
PENDIENTE DE APROBACION

FECHA DATE	REV
07/08/25	06

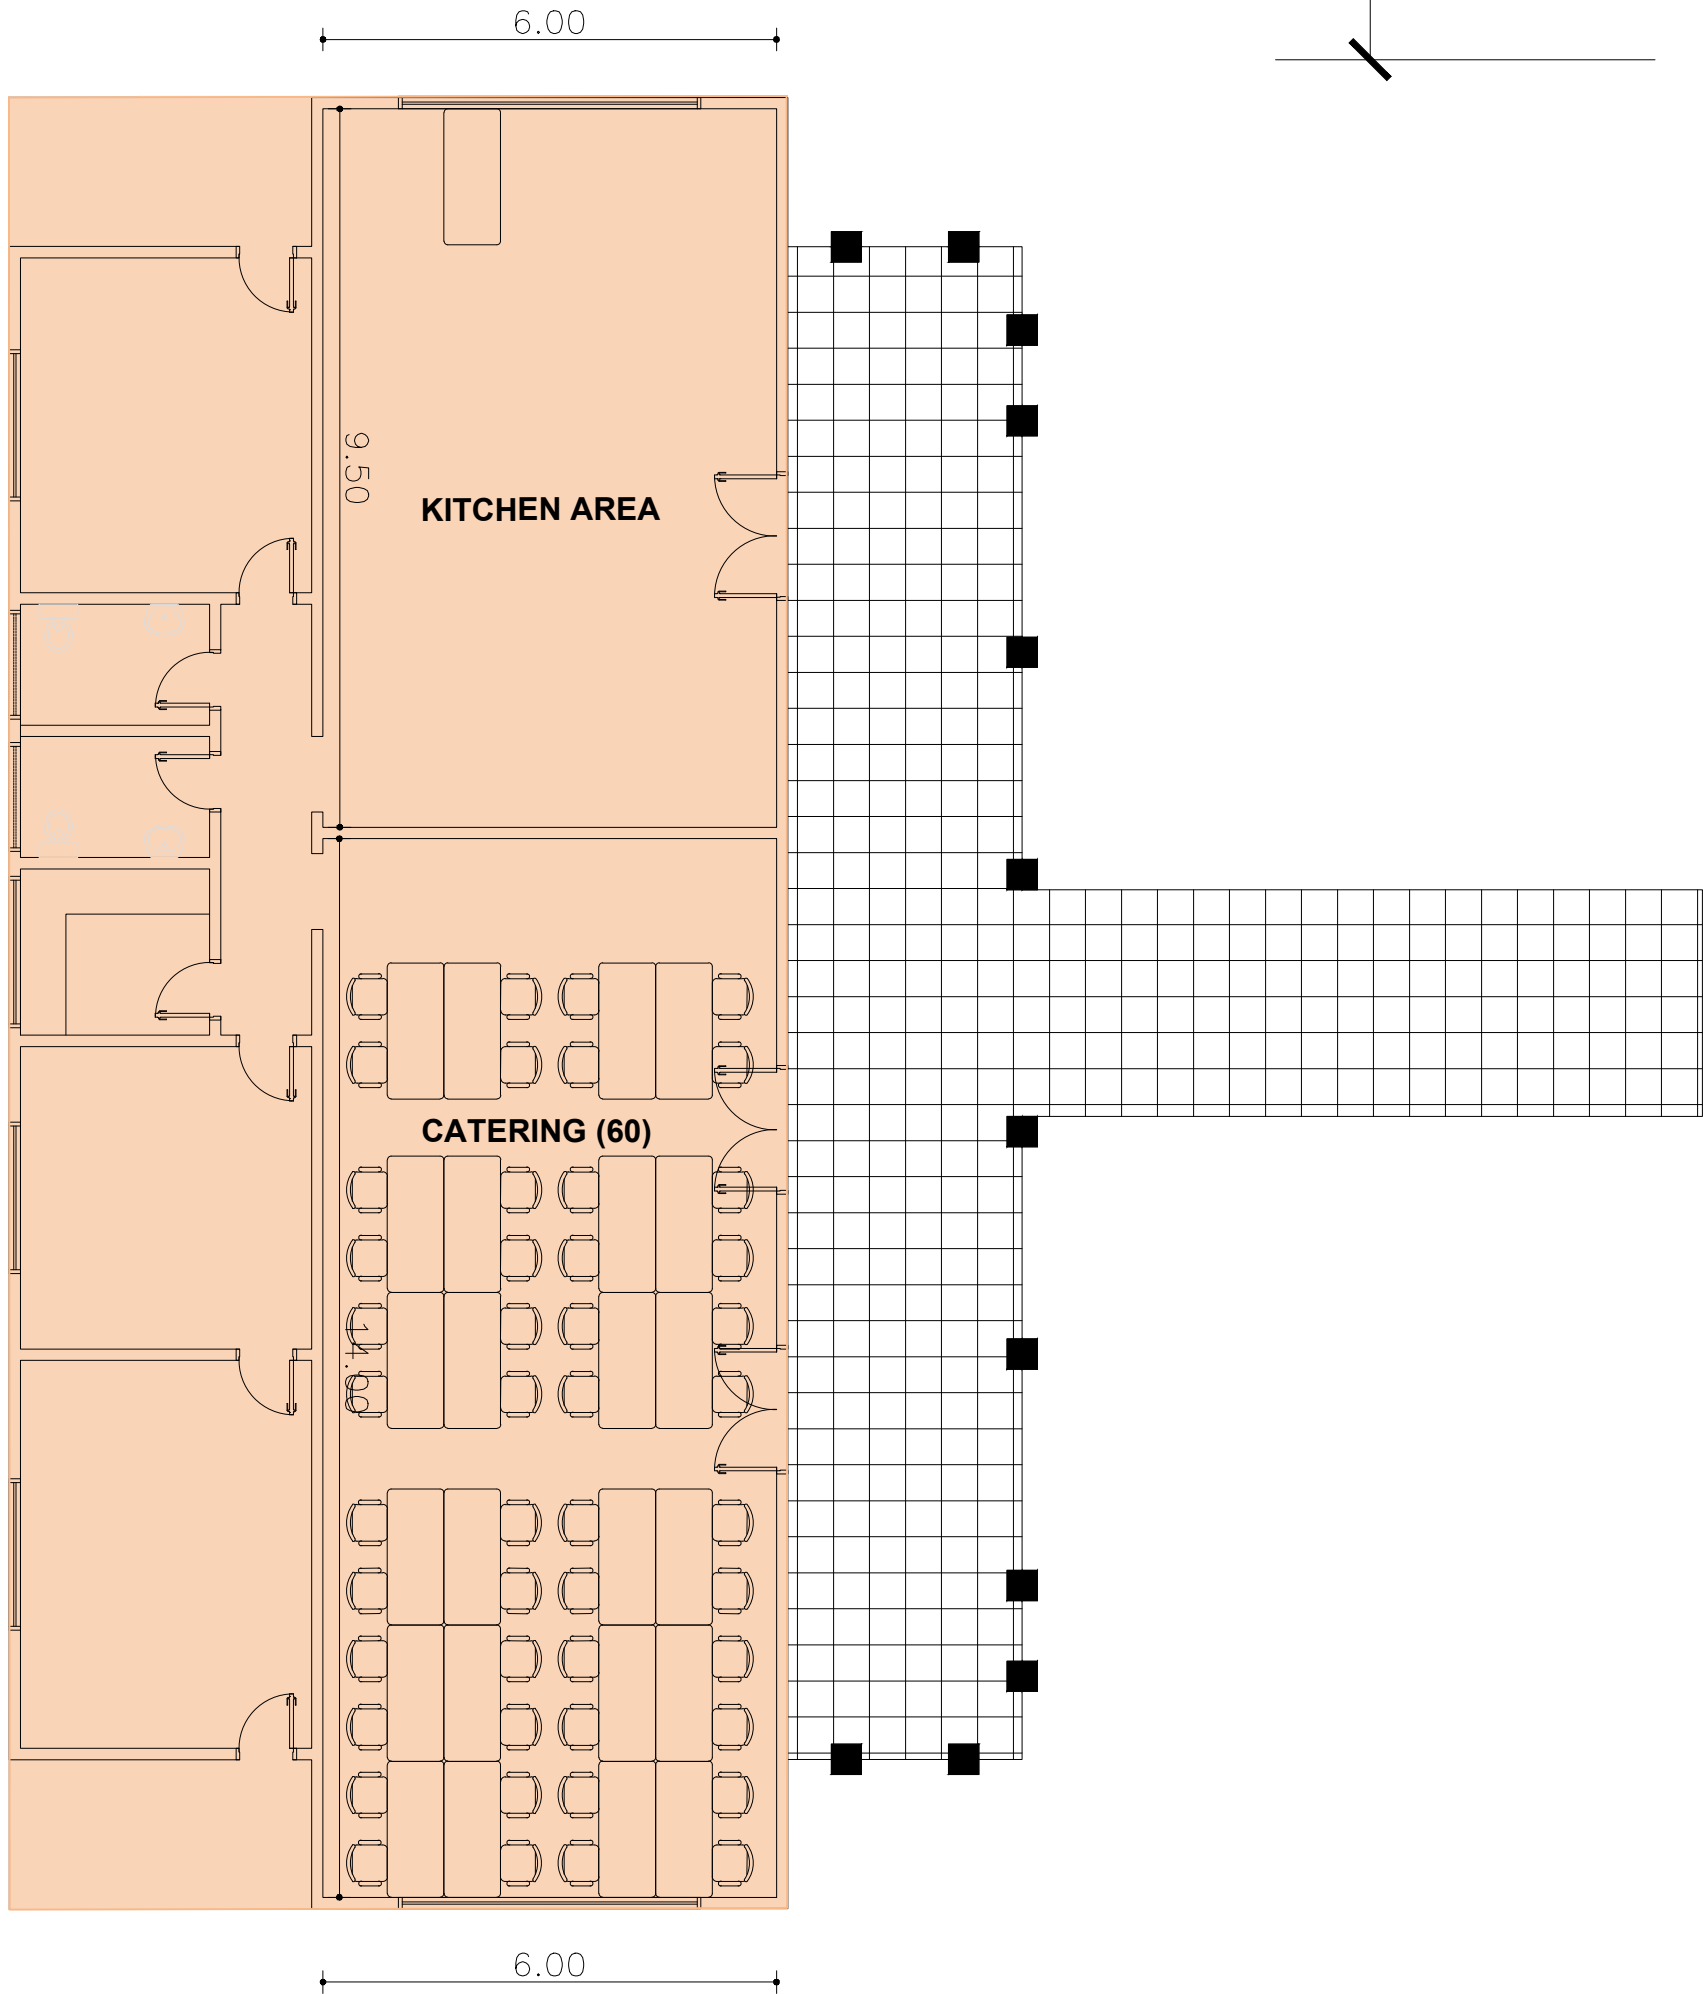



WEC
WORLD ENERGY CHAMPIONSHIP

ueno bank

RALLY DEL PARAGUAY
2025

ENERGÍA QUE CONECTA

LEGEND
LEYENDA

DESCRIPTION DESCRIPCIÓN	ICON ICONO
TEAMS AREA ÁREA DE EQUIPOS	
FAN ZONE ZONA DE PÚBLICO	
OPERATIONS OPERACIONES	
VIP AREA ÁREA VIP	
BROADCAST ÁREA DE TV	
PRESS PRENSA	
TECHNICAL SPACES ESPACIOS TÉCNICOS	

FENCES / VALLAS

EXISTING FENCE VALLADO EXISTENTE	
OVERLAY LOW FENCE TEMPORAL VALLAS BAJAS	
OVERLAY HIGH FENCE TEMPORAL VALLAS ALTAS	
OVERLAY HIGH FENCE TEMPORAL VALLAS CIEGAS	

1 CARWASH ZONE
Zona de lavado

2 MEDIA ZONE
Zona de prensa

3 REGROUP ZONE
Zona de reagrupe

4 FAN ZONE
Zona de público

5 CATERING
Comedor

6 HANKOOK ZONE
Zona Hankook

7 MEDICAL CENTER
Centro Médico

8 TV COMPOUND
Centro de TV

9 HQ
Control de Carrera

10 MEDIA CENTER
Sala de prensa

11 REFUEL ZONE
Zona de carga de combustible

12 PARKINGS
Estacionamientos

13 WRCPY OFFICE
Oficinas de Rally del Paraguay

14 HELIPORT
Helipuerto

GRAPHIC SCALE
ESCALA GRÁFICA

1:1500


DRAWING CONTENT
CONTENIDO DE LÁMINA

SERVICE PARK - CATERING

STATUS DE PROYECTO
STATUS OF PROJECT

PENDIENTE DE APROBACION

FECHA DATE	REV
07/08/25	06

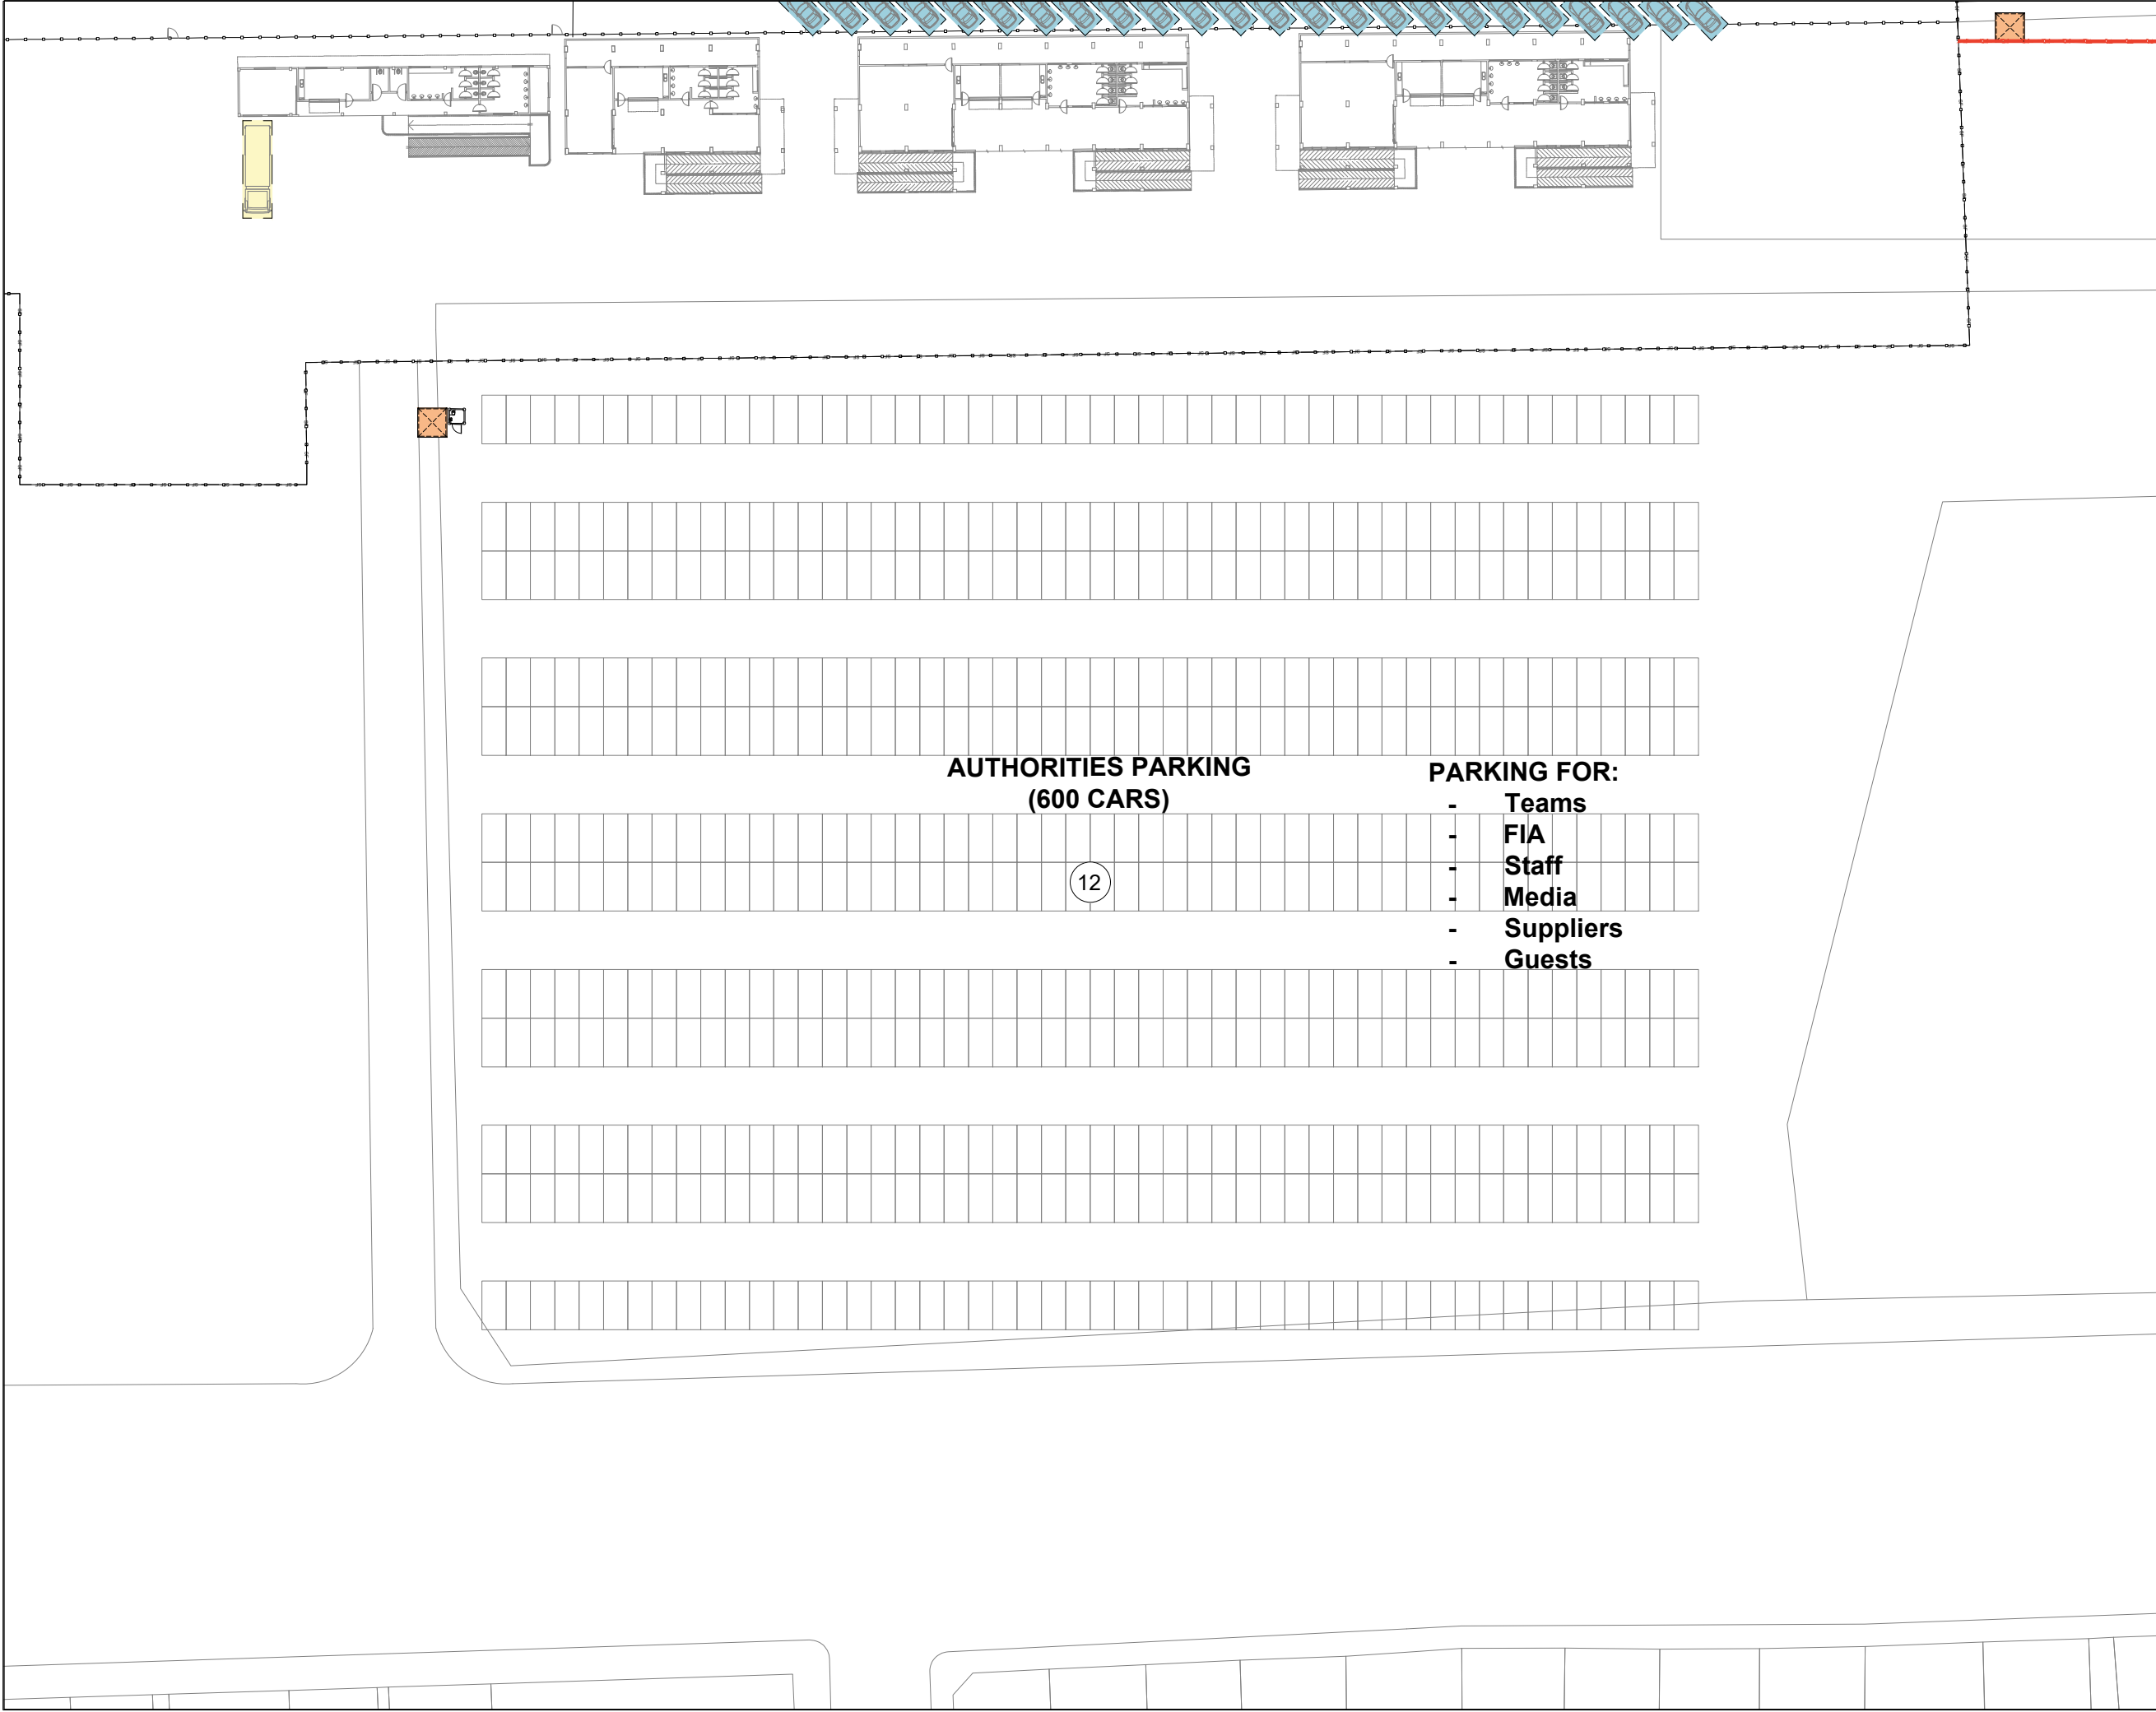

LEGEND LEYENDA	
DESCRIPTION DESCRIPCIÓN	ICON ICONO
TEAMS AREA ÁREA DE EQUIPOS	
FAN ZONE ZONA DE PÚBLICO	
OPERATIONS OPERACIONES	
VIP AREA ÁREA VIP	
BROADCAST ÁREA DE TV	
PRESS PRENSA	
TECHNICAL SPACES ESPACIOS TÉCNICOS	

FENCES / VALLAS	
EXISTING FENCE VALLADO EXISTENTE	
OVERLAY LOW FENCE TEMPORAL VALLAS BAJAS	
OVERLAY HIGH FENCE TEMPORAL VALLAS ALTAS	
OVERLAY HIGH FENCE TEMPORAL VALLAS CIEGAS	

- CARWASH ZONE**
Zona de lavado
- MEDIA ZONE**
Zona de prensa
- REGROUP ZONE**
Zona de reagrupe
- FAN ZONE**
Zona de público
- CATERING**
Comedor
- HANKOOK ZONE**
Zona Hankook
- MEDICAL CENTER**
Centro Médico
- TV COMPOUND**
Centro de TV
- HQ**
Control de Carrera
- MEDIA CENTER**
Sala de prensa
- REFUEL ZONE**
Zona de carga de combustible
- PARKINGS**
Estacionamientos
- WRCPY OFFICE**
Oficinas de Rally del Paraguay
- HELIPORT**
Helipuerto

GRAPHIC SCALE
ESCALA GRÁFICA 1:1500

DRAWING CONTENT
CONTENIDO DE LÁMINA
AUTHORITIES PARKING

STATUS DE PROYECTO
STATUS OF PROJECT
PENDIENTE DE APROBACION

FECHA DATE	REV
07/08/25	06