


Bezpečnostní plán parkoviště Paddock safety plan

Autoklub RAC
Sedlčany
v AČR

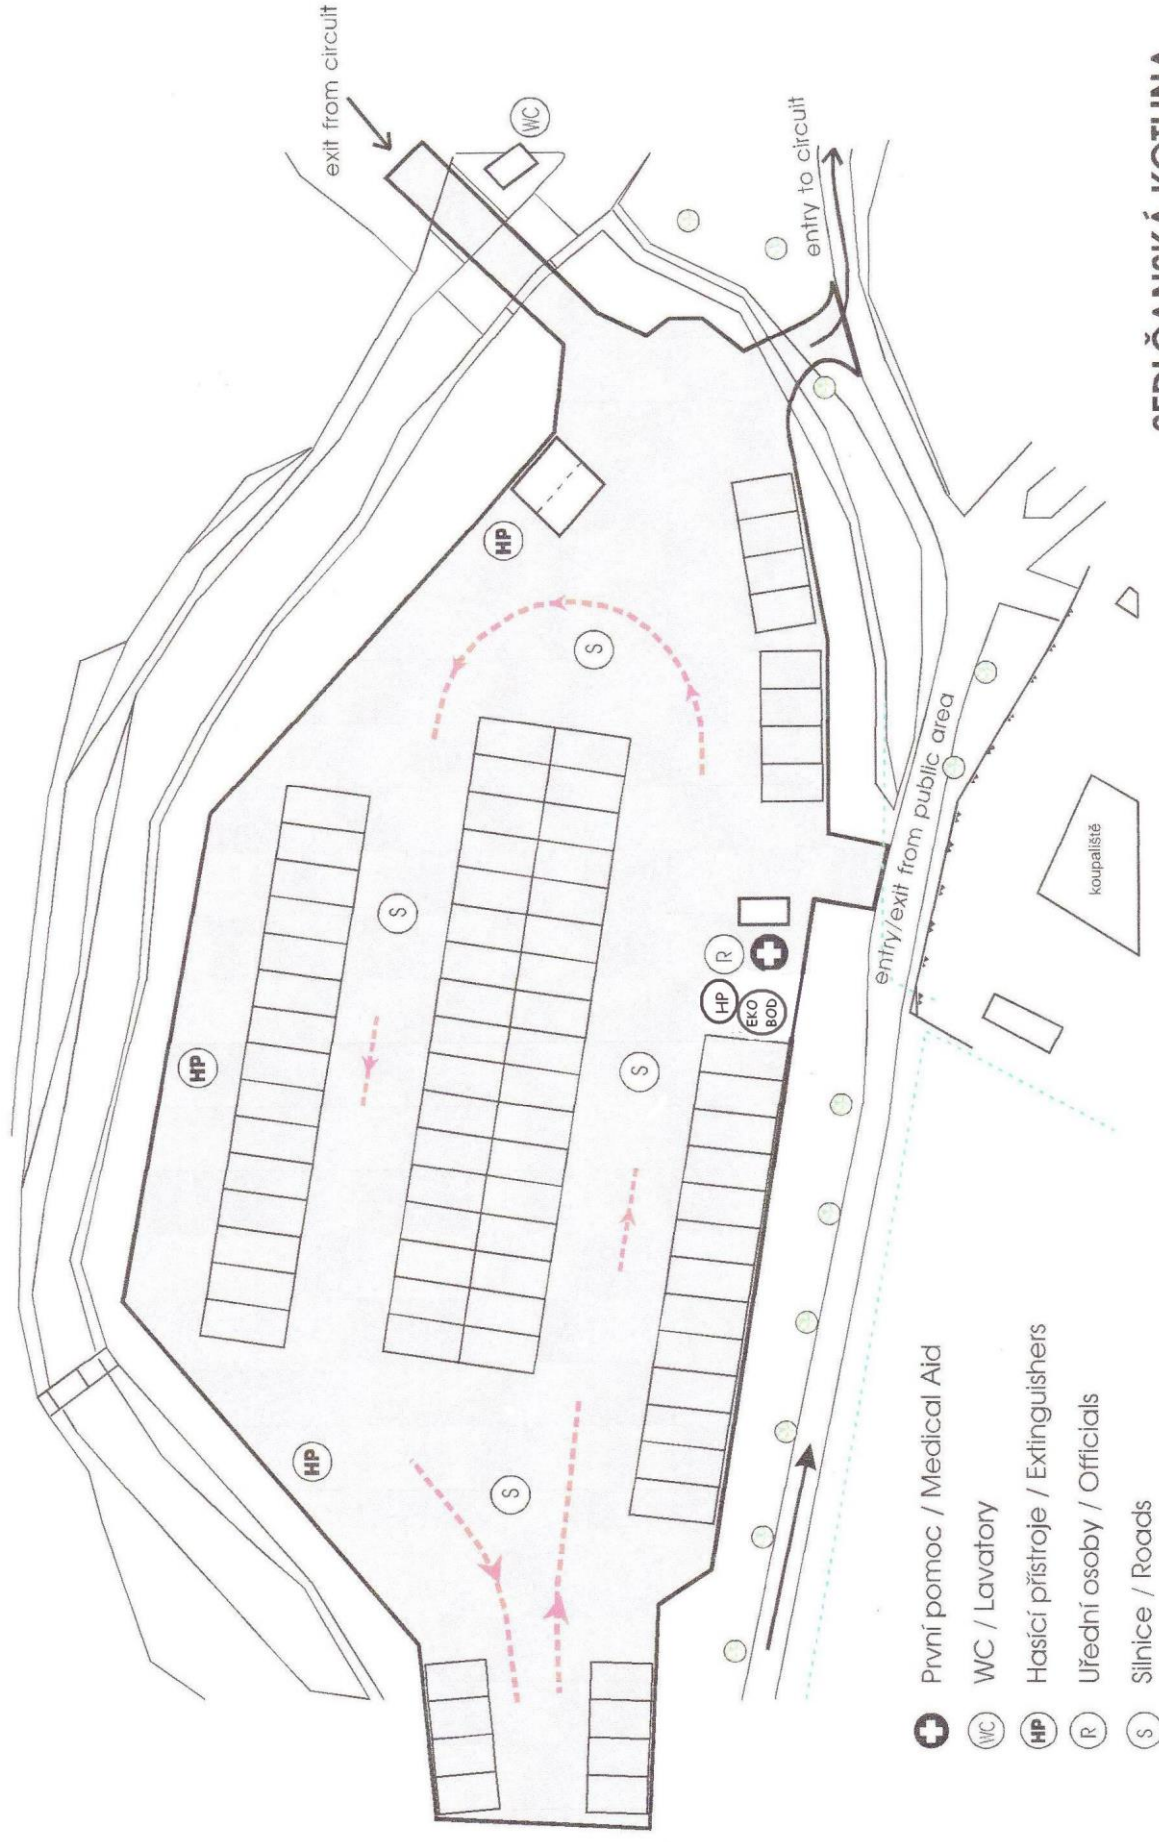

- +** První pomoc / Medical Aid
- WC** WC / Lavatory
- HP** Hasící přístroje / Extinguishers
- R** Úřední osoby / Officials
- S** Silnice / Roads
- Směr provozu / Direction of traffic
- Trasa hasičů / Trace of firefighters

SEDLČANSKÁ KOTLINA
SEDLČANY - Česká republika
1:1000