


PLANO MONTAJE ASISTENCIA



- **COMO ORGANIZADORES Y PARTICIPANTES, DISPONER DE UNA ZONA DE ASISTENCIA DE DICHAS CARACTERÍSTICAS ES UN PRIVILEGIO, POR LO QUE SE RUEGA SE RESPETEN AL MÁXIMO LAS INSTALACIONES, QUEDANDO COMPLETAMENTE PROHIBIDO LA PERFORACIÓN DEL ASFALTO PARA LA SUJECCIÓN DE LAS CARPAS U OTROS ELEMENTOS DE ASISTENCIA. EL INCUMPLIMIENTO DE DICHA NORMA SERÁ DENUNCIADO Y ACARREARÁ TANTO UNA MULTA ECONÓMICA COMO LA EXCLUSIÓN DE LA PRUEBA.**
- EL ESPACIO DE ASISTENCIA PARA CADA PARTICIPANTE SERÁ COMO MÁXIMO DE 2,5 PLAZAS DE PARKING DE ANCHO X 2 DE FONDO.
- ESTÁ TERMINANTEMENTE PROHIBIDO APARCAR EN LAS CALLES. TANTO EL MONTAJE DE ASISTENCIAS COMO CUALQUIER VEHÍCULO PODRÁ OCUPAR SÓLO LA ZONA SOMBRADA EN AMARILLO.
- PROHIBIDO APARCAR LAS PLATAFORMAS Y REMOLQUES EN TODO EL RECINTO DEL CENTRO COMERCIAL. DEBEN SER APARCADAS EN EL POLÍGONO DE ALVEDRO (DEL OTRO LADO DE LA CARRETERA NACIONAL)

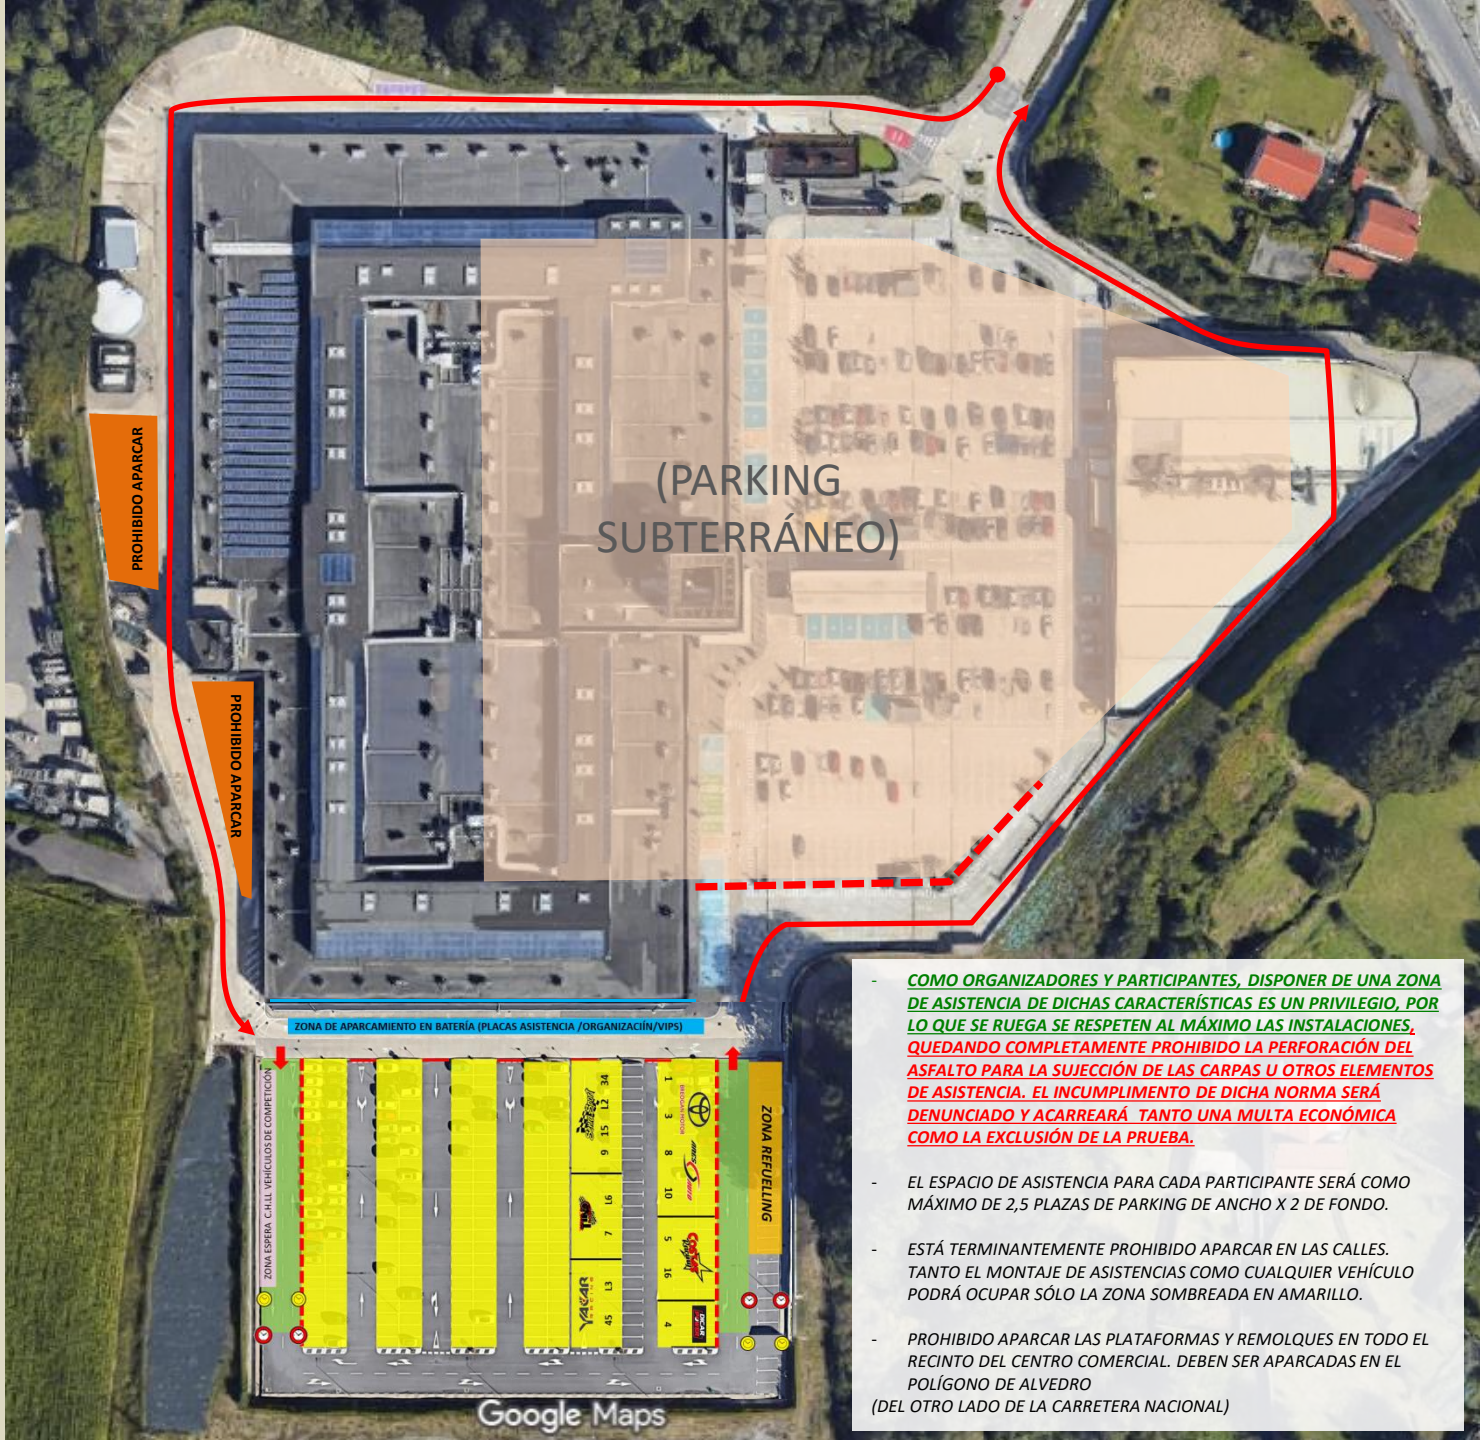

Cornuñá
theslyeoutlets

PLANO MONTAJE ASISTENCIA



- **COMO ORGANIZADORES Y PARTICIPANTES, DISPONER DE UNA ZONA DE ASISTENCIA DE DICHAS CARACTERÍSTICAS ES UN PRIVILEGIO, POR LO QUE SE RUEGA SE RESPETEN AL MÁXIMO LAS INSTALACIONES, QUEDANDO COMPLETAMENTE PROHIBIDO LA PERFORACIÓN DEL ASFALTO PARA LA SUJECCIÓN DE LAS CARPAS U OTROS ELEMENTOS DE ASISTENCIA. EL INCUMPLIMIENTO DE DICHA NORMA SERÁ DENUNCIADO Y ACARREARÁ TANTO UNA MULTA ECONÓMICA COMO LA EXCLUSIÓN DE LA PRUEBA.**
- EL ESPACIO DE ASISTENCIA PARA CADA PARTICIPANTE SERÁ COMO MÁXIMO DE 2,5 PLAZAS DE PARKING DE ANCHO X 2 DE FONDO.
- ESTÁ TERMINANTEMENTE PROHIBIDO APARCAR EN LAS CALLES. TANTO EL MONTAJE DE ASISTENCIAS COMO CUALQUIER VEHÍCULO PODRÁ OCUPAR SÓLO LA ZONA SOMBRADA EN AMARILLO.
- PROHIBIDO APARCAR LAS PLATAFORMAS Y REMOLQUES EN TODO EL RECINTO DEL CENTRO COMERCIAL. DEBEN SER APARCADAS EN EL POLÍGONO DE ALVEDRO (DEL OTRO LADO DE LA CARRETERA NACIONAL)